




SŁONECZNE DOMY  
PRACOWNIA ARCHITEKTURY  
MALTA D

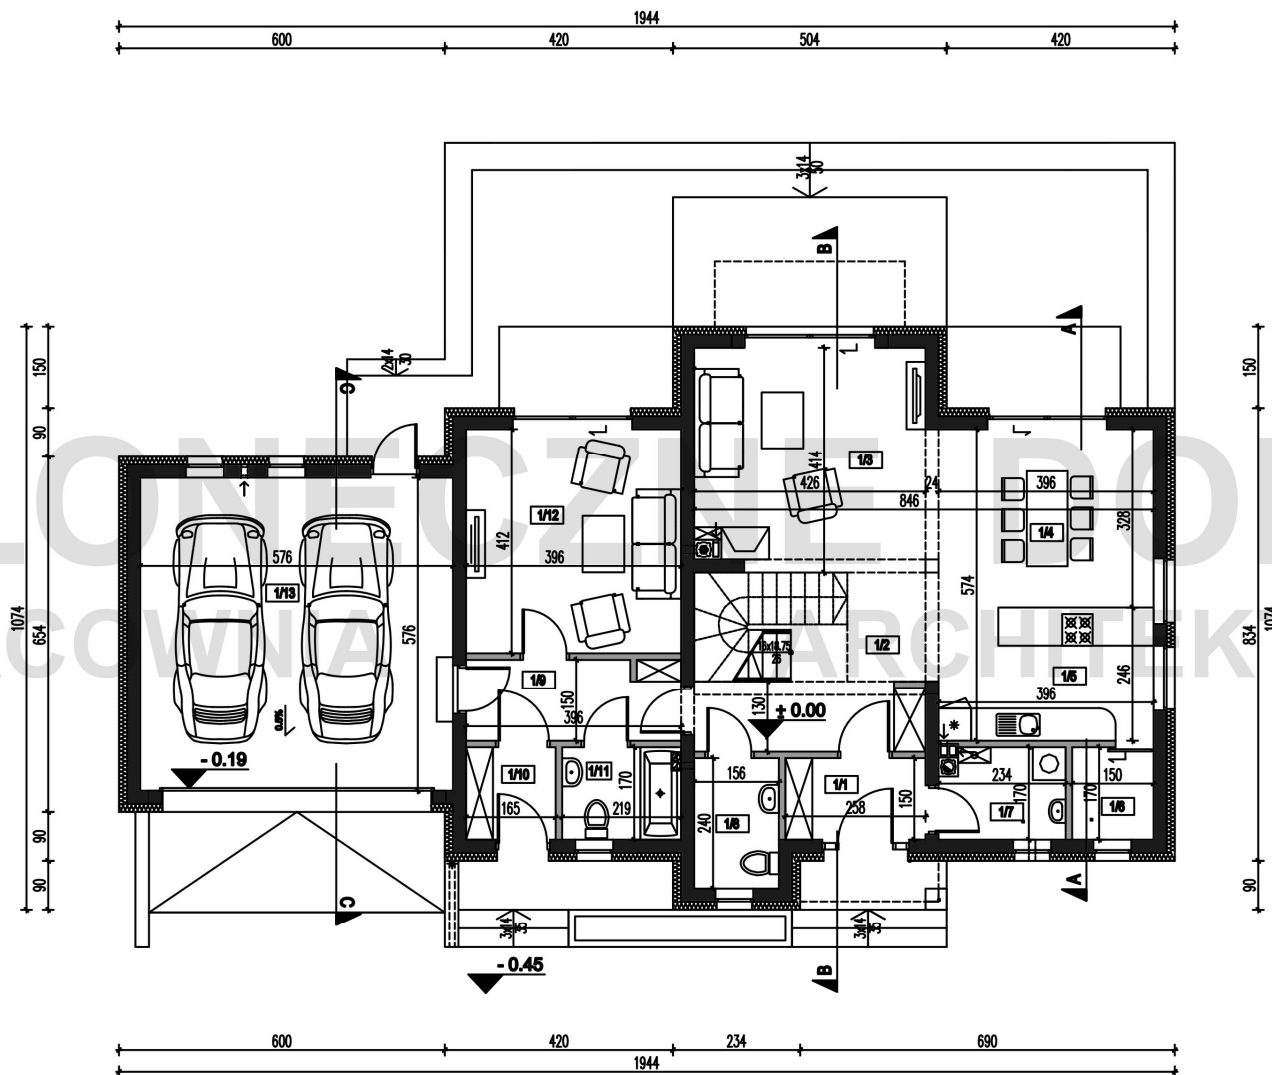

**ZESTAWIENIE POMIESZCZEŃ  
PARTER**

nr pom.		pow. użytkowe
1/1	WIATROŁAP	3.86m <sup>2</sup>
1/2	HOL	8.76m <sup>2</sup>
1/3	POKÓJ DZIENNY	16.44m <sup>2</sup>
1/4	JADALNIA	12.68m <sup>2</sup>
1/5	KUCHNIA	9.74m <sup>2</sup>
1/6	SPIZARNA	2.66m <sup>2</sup>
1/7	KOTŁOWNIA	3.78m <sup>2</sup>
1/8	WC	3.74m <sup>2</sup>
	razem	61.84m <sup>2</sup>
1/9	KORYTARZ	5.56m <sup>2</sup>
1/10	WIATROŁAP	2.80m <sup>2</sup>
1/11	ŁAZIENKA	3.72m <sup>2</sup>
	razem	12.07m <sup>2</sup>
1/12	POM. GOSPODARCZE	16.31m <sup>2</sup>
1/13	GARAZ	33.18m <sup>2</sup>
	razem	123.40m <sup>2</sup>

**ZESTAWIENIE POWIERZCHNI**

POWIERZCHNIA UŻYTKOWA	169.12m <sup>2</sup>
POWIERZCHNIA CAŁKOWITA	413.06m <sup>2</sup>
POWIERZCHNIA ZABUDOWY	160.00m <sup>2</sup>
KUBATURA	617m <sup>3</sup>

■ ŚCIANY KONSTRUKCYJNE  
■ ŚCIANY DZIAŁOWE

Przedstawione dane mogą nieznacznie różnić się od danych prezentowanych w dokumentacji technicznej

**SŁONECZNE DOMY PRACOWNIA ARCHITEKTURY**  
ul. Wielkopolska 35a  
54-027 Wrocław  
tel. 71 740 50 10

biuro@slonecznedomy.pl  
www.slonecznedomy.pl

**DOM JEDNORODZINNY  
MALTA D**  
wersja podstawowa

**RZUT PARTERU**

**ZESTAWIENIE POMIESZCZEŃ  
PARTER**

nr pom.	nazwa	pow. użytkowa	pow. podłóg
2/1	HOL	16.00m <sup>2</sup>	15.00m <sup>2</sup>
2/2	ŁAZIENKA	7.03m <sup>2</sup>	10.22m <sup>2</sup>
2/3	POKÓJ	11.86m <sup>2</sup>	14.89m <sup>2</sup>
2/4	POKÓJ	11.86m <sup>2</sup>	15.18m <sup>2</sup>
2/5	POKÓJ	12.72m <sup>2</sup>	16.86m <sup>2</sup>
2/6	POKÓJ	11.86m <sup>2</sup>	15.18m <sup>2</sup>
2/7	POKÓJ	20.33m <sup>2</sup>	33.18m <sup>2</sup>
2/8	ŁAZIENKA	3.42m <sup>2</sup>	5.29m <sup>2</sup>
2/9	SCHOWEK	1.14m <sup>2</sup>	2.49m <sup>2</sup>
	razem	95.21m <sup>2</sup>	128.31m <sup>2</sup>

**ZESTAWIENIE POWIERZCHNI**

POWIERZCHNIA UŻYTKOWA	183.41m <sup>2</sup>
POWIERZCHNIA CAŁKOWITA	413.06m <sup>2</sup>
POWIERZCHNIA ZABUDOWY	160.00m <sup>2</sup>
KUBATURA	617m <sup>3</sup>


- ŚCIANY KONSTRUKCYJNE
- ŚCIANY DZIAŁOWE


Przedstawione dane mogą nieznacznie różnić się od danych prezentowanych w dokumentacji technicznej

**SŁONECZNE DOMY PRACOWNIA ARCHITEKTURY**  
ul. Wielkopolska 35a  
54-027 Wrocław  
tel. 71 740 50 10  
biuro@slonecznedomy.pl  
www.slonecznedomy.pl

**DOM JEDNORODZINNY  
MALTA D**  
wersja podstawowa

**RZUT PODDASZA**

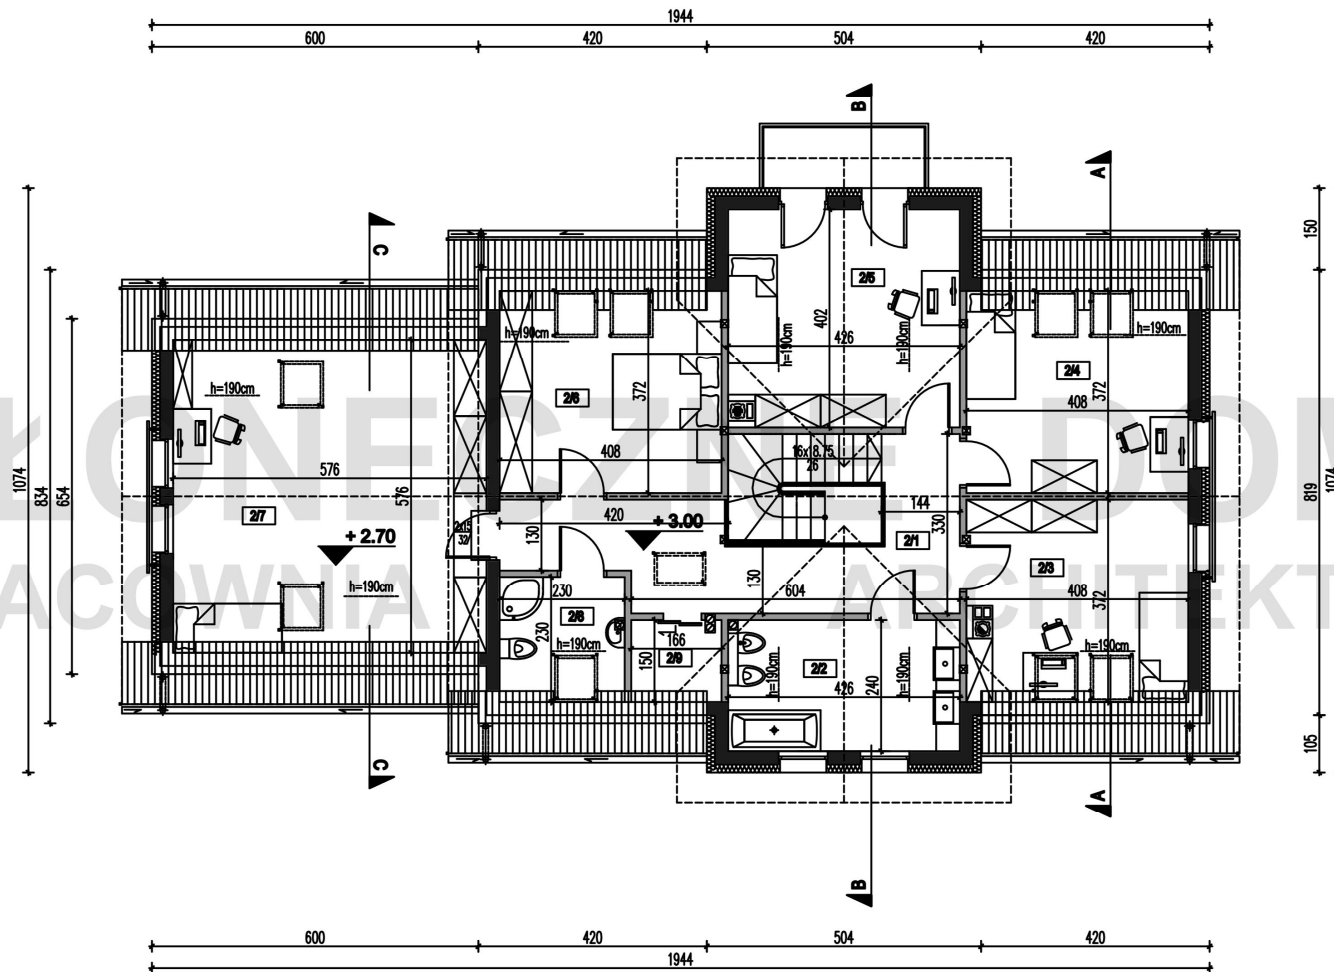

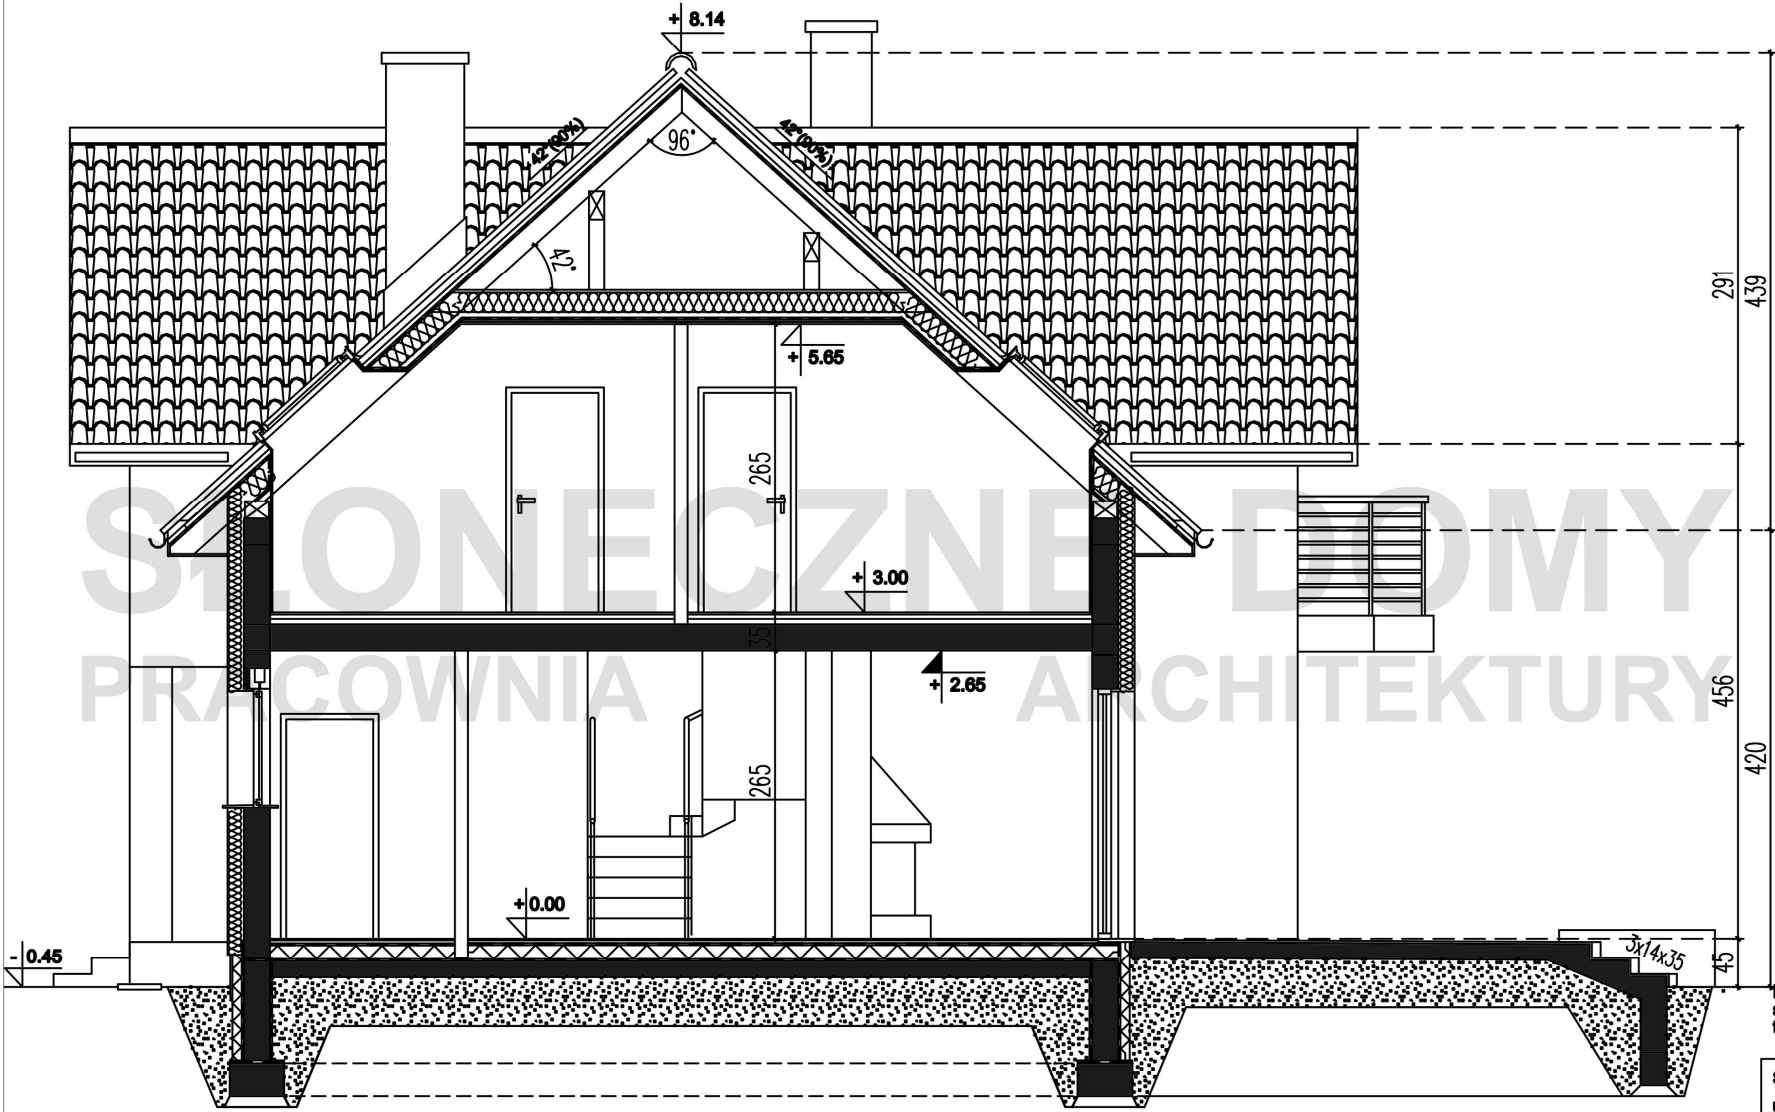


Przedstawione dane mogą nieznacznie różnić się od danych prezentowanych w dokumentacji technicznej

SŁONECZNE DOMY PRACOWNIA ARCHITEKTURY  
ul. Wielkopolska 35a  
54-027 Wrocław  
tel. 71 740 50 10  
biuro@slonecznedomy.pl  
www.slonecznedomy.pl

DOM JEDNORODZINNY  
MALTA D  
wreża podstawowa

PRZEKRÓJ A-A

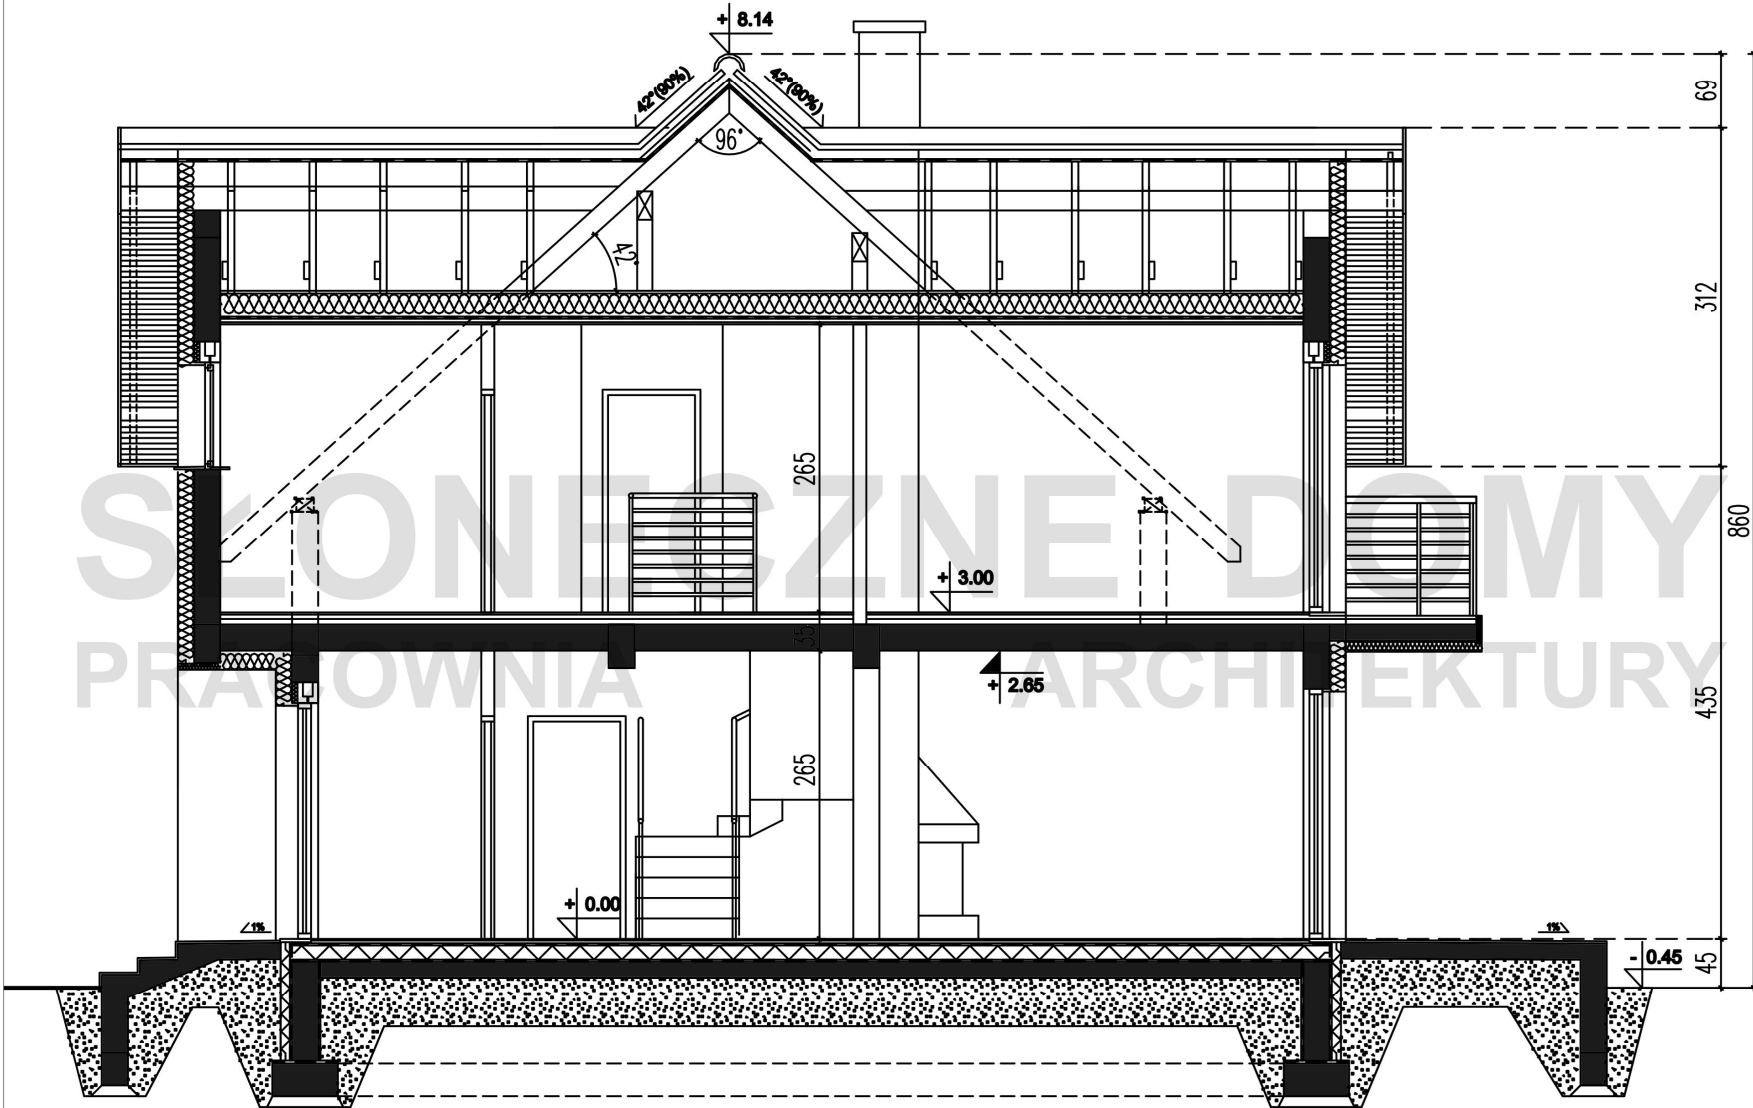


Przedstawione dane mogą nieznacznie różnić się od danych prezentowanych w dokumentacji technicznej

SŁONECZNE DOMY PRACOWNIA ARCHITEKTURY  
ul. Wielkopolska 35a  
54-027 Wrocław  
tel. 71 740 50 10  
biuro@slonecznedomy.pl  
www.slonecznedomy.pl

DOM JEDNORODZINNY  
MALTA D  
wreja podstawowa

PRZEKRÓJ B-B

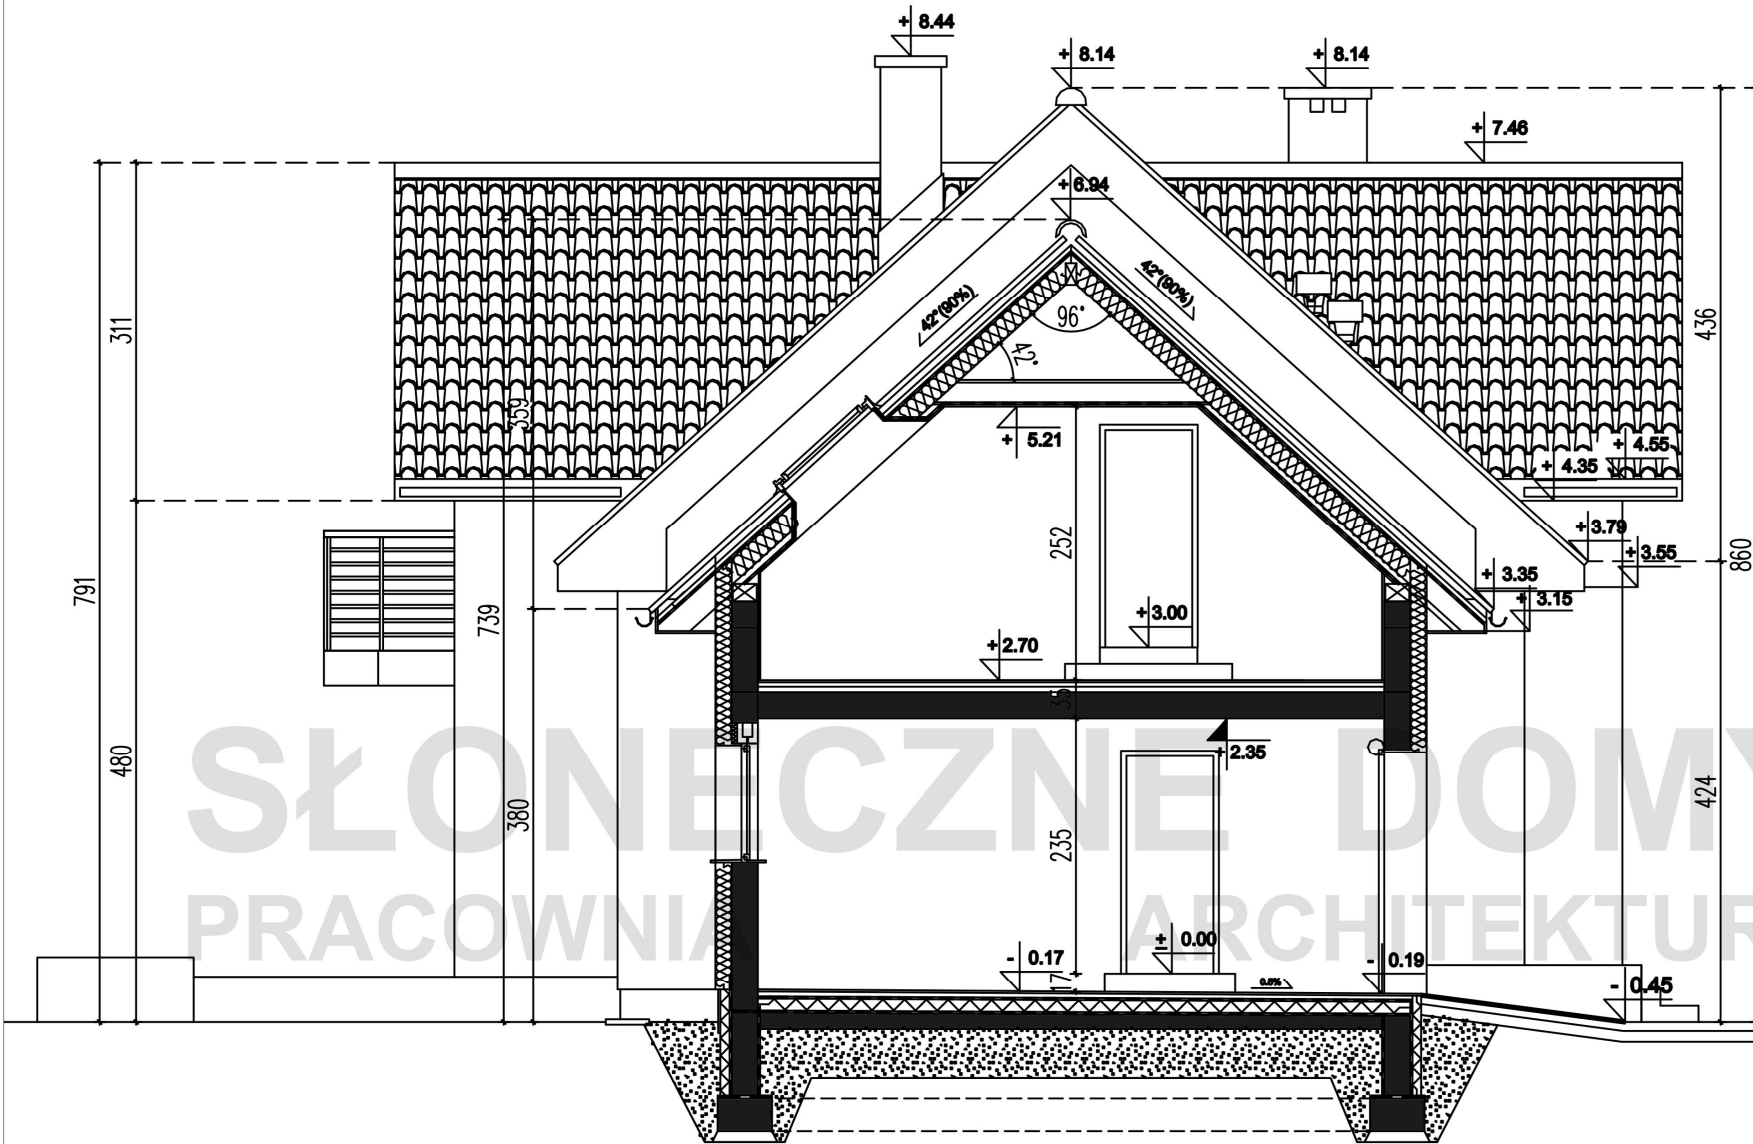

Przedstawione dane mogą nieznacznie różnić się od danych prezentowanych w dokumentacji technicznej

SŁONECZNE DOMY PRACOWNIA ARCHITEKTURY  
ul. Wielkopolska 35a  
54-027 Wrocław  
tel. 71 740 50 10  
biuro@slonecznedomy.pl  
www.slonecznedomy.pl

DOM JEDNORODZINNY  
MALTA D  
wreja podstawowa

PRZEKRÓJ C-C