

SŁONECZNE DOMY  
PRACOWNIA ARCHITEKTURY  
B O R A B O R A

ZESTAWIENIE POMIESZCZEŃ  
PARTER

nr pom.	pow. użytkowa
1/1	WIATROLAP 4.72m <sup>2</sup>
1/2	HOL 6.51m <sup>2</sup>
1/3	KORYTARZ 2.63m <sup>2</sup>
1/4	POK. DZIENNY+JADALNIA 24.95m <sup>2</sup>
1/5	KUCHNIA 9.24m <sup>2</sup>
1/6	SPIŻARNIA 4.98m <sup>2</sup>
1/7	ŁAZIENKA 5.09m <sup>2</sup>
1/8	POKÓJ 12.77m <sup>2</sup>
1/9	POKÓJ 9.00m <sup>2</sup>
1/10	POKÓJ 11.36m <sup>2</sup>
razem 91.52m <sup>2</sup>	
pow. pomocnicza	
1/11	POM. GOSPODARCZE 4.93m <sup>2</sup>
1/12	GARAŻ 16.55m <sup>2</sup>
razem 21.48m <sup>2</sup>	
razem 113.00m <sup>2</sup>	

ZESTAWIENIE POWIERZCHNI

POWIERZCHNIA UŻYTKOWA	91.52m <sup>2</sup>
POWIERZCHNIA CAŁKOWITA	182.56m <sup>2</sup>
POWIERZCHNIA ZABUDOWY	138.87m <sup>2</sup>
KUBATURA	315m <sup>3</sup>

■ ŚCIANY KONSTRUKCYJNE  
■ ŚCIANY DZIAŁOWE

Przedstawione dane mogą nieznacznie różnić się od danych prezentowanych w dokumentacji technicznej


SŁONECZNE DOMY PRACOWNIA ARCHITEKTURY


ul. Wielkopolska 35a  
54-027 Wrocław  
tel. 71 740 50 10

biuro@slonecznedomy.pl  
www.slonecznedomy.pl

DOM JEDNORODZINNY  
BORA BORA  
wersja podstawowa

RZUT PARTERU

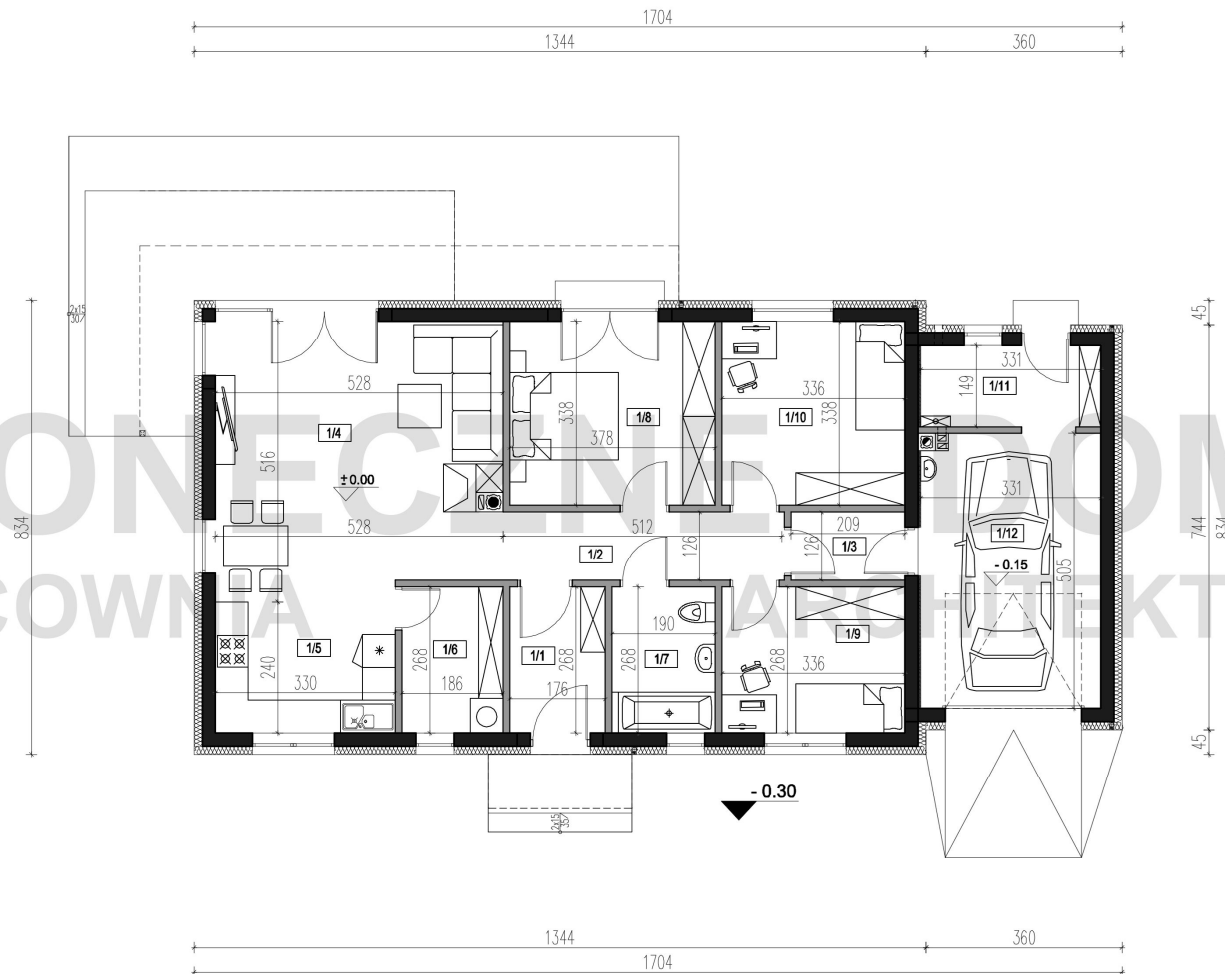

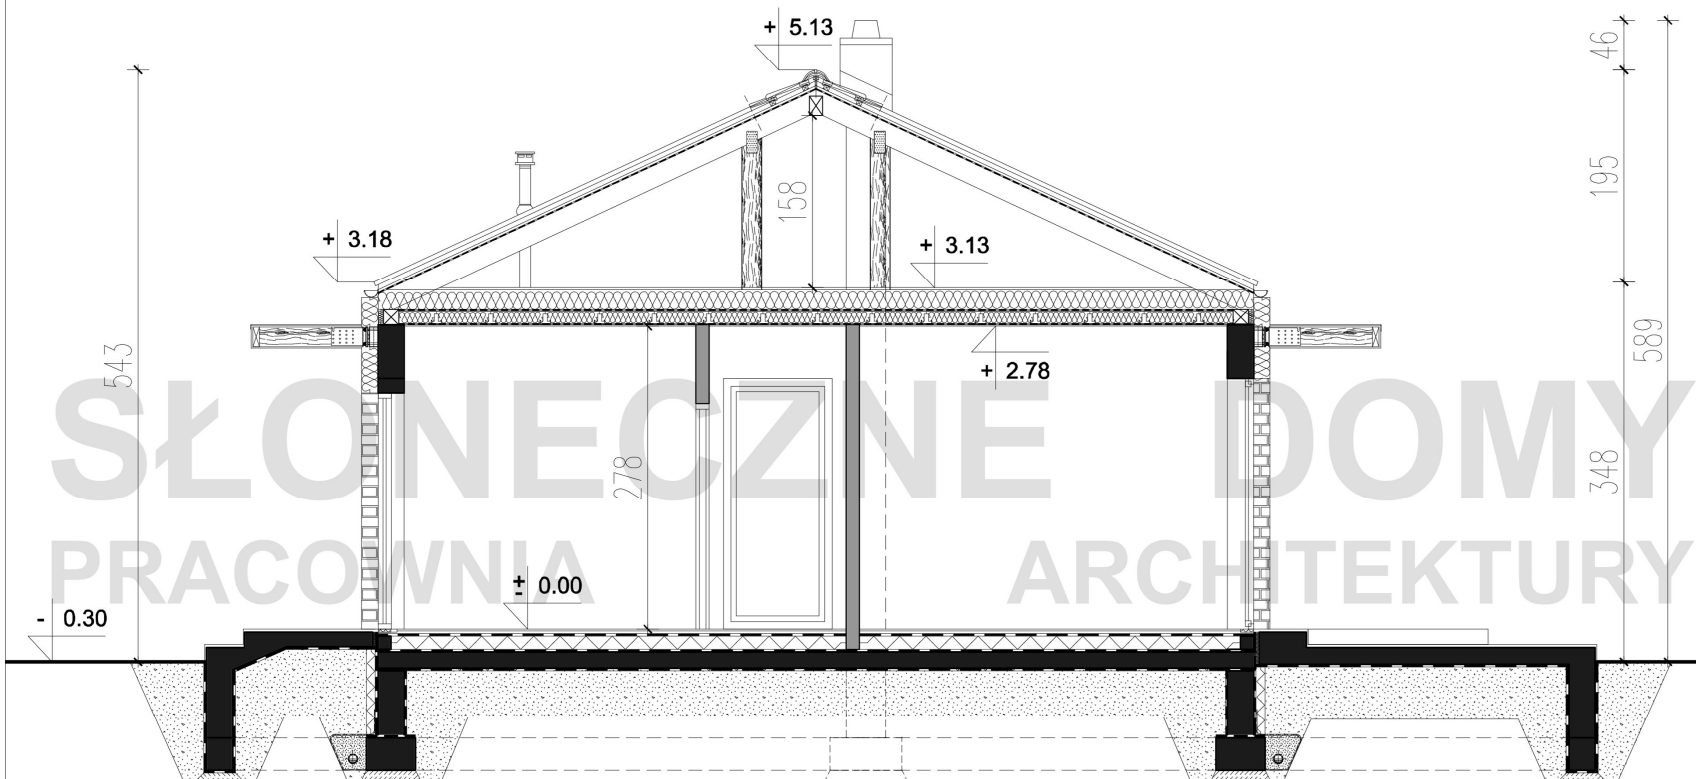

ZESTAWIENIE POWIERZCHNI

POWIERZCHNIA UŻYTKOWA	91.52m <sup>2</sup>
POWIERZCHNIA CAŁKOWITA	182.56m <sup>2</sup>
POWIERZCHNIA ZABUDOWY	138.87m <sup>2</sup>
KUBATURA	315m <sup>3</sup>


- ŚCIANY KONSTRUKCYJNE
- ŚCIANY DZIAŁOWE

Przedstawione dane mogą nieznacznie różnić się od danych prezentowanych w dokumentacji technicznej

SŁONECZNE DOMY PRACOWNIA ARCHITEKTURY  
ul. Wielkopolska 35a  
54-027 Wrocław  
tel. 71 740 50 10  
[biuro@slonecznedomy.pl](mailto:biuro@slonecznedomy.pl)  
[www.slonecznedomy.pl](http://www.slonecznedomy.pl)

DOM JEDNORODZINNY  
BORA BORA  
wersja podstawowa

PRZEKRÓJ A-A

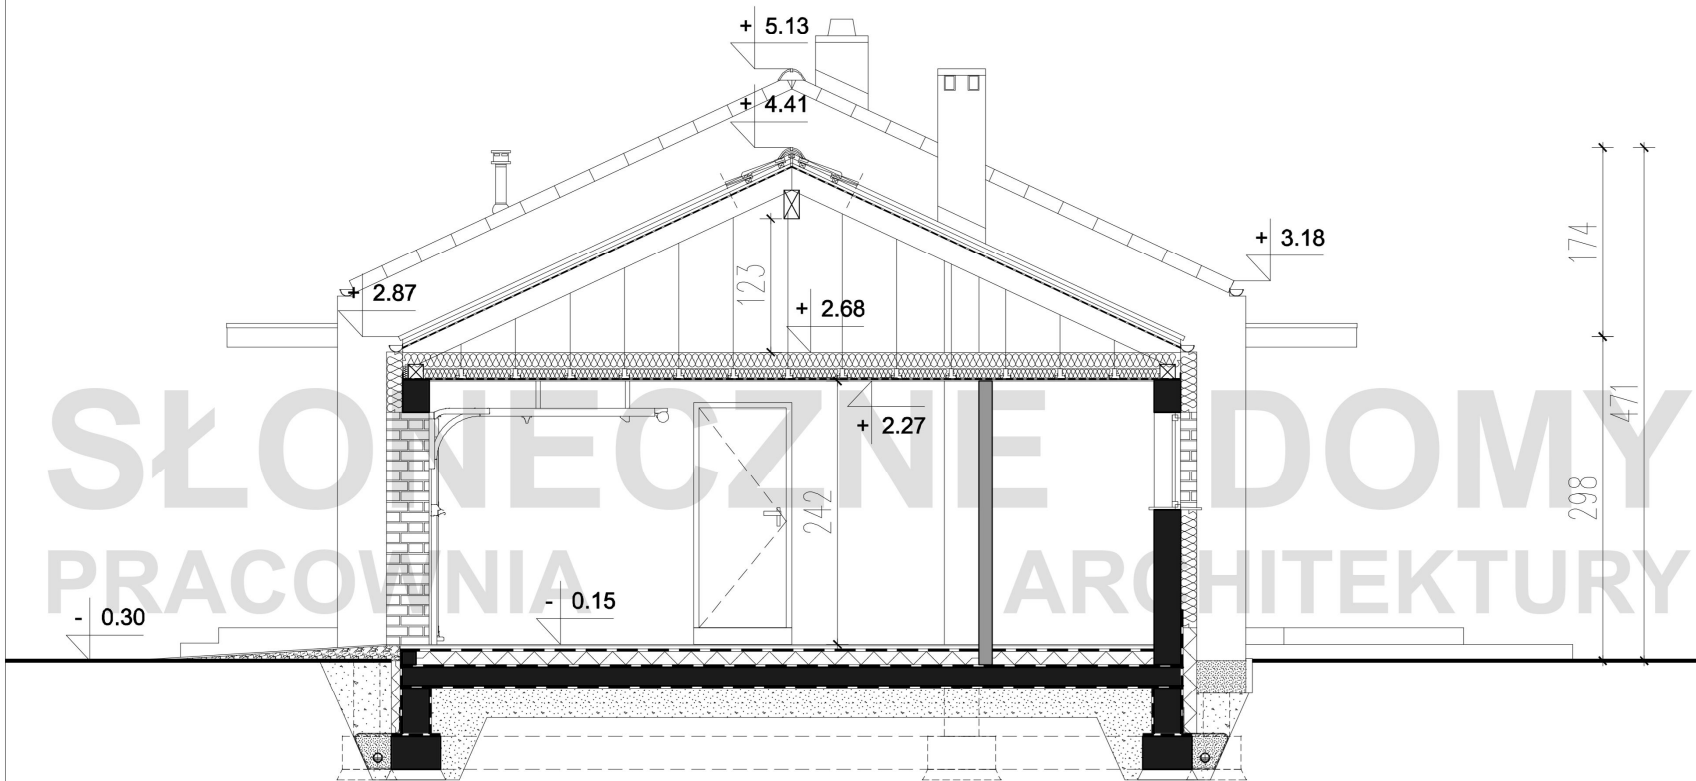

ZESTAWIENIE POWIERZCHNI

POWIERZCHNIA UŻYTKOWA	91.52m <sup>2</sup>
POWIERZCHNIA CAŁKOWITA	182.56m <sup>2</sup>
POWIERZCHNIA ZABUDOWY	138.87m <sup>2</sup>
KUBATURA	315m <sup>3</sup>

- ŚCIANY KONSTRUKCYJNE
- ŚCIANY DZIAŁOWE

Przedstawione dane mogą nieznacznie różnić się od danych prezentowanych w dokumentacji technicznej

SŁONECZNE DOMY PRACOWNIA ARCHITEKTURY

ul. Wielkopolska 35a  
54-027 Wrocław  
tel. 71 740 50 10

biuro@slonecznedomy.pl  
www.slonecznedomy.pl

DOM JEDNORODZINNY  
BORA BORA  
wersja podstawowa

PRZEKRÓJ B-B