


SŁONECZNE DOMY
PRACOWNIA ARCHITEKTURY
PATAGONIA B

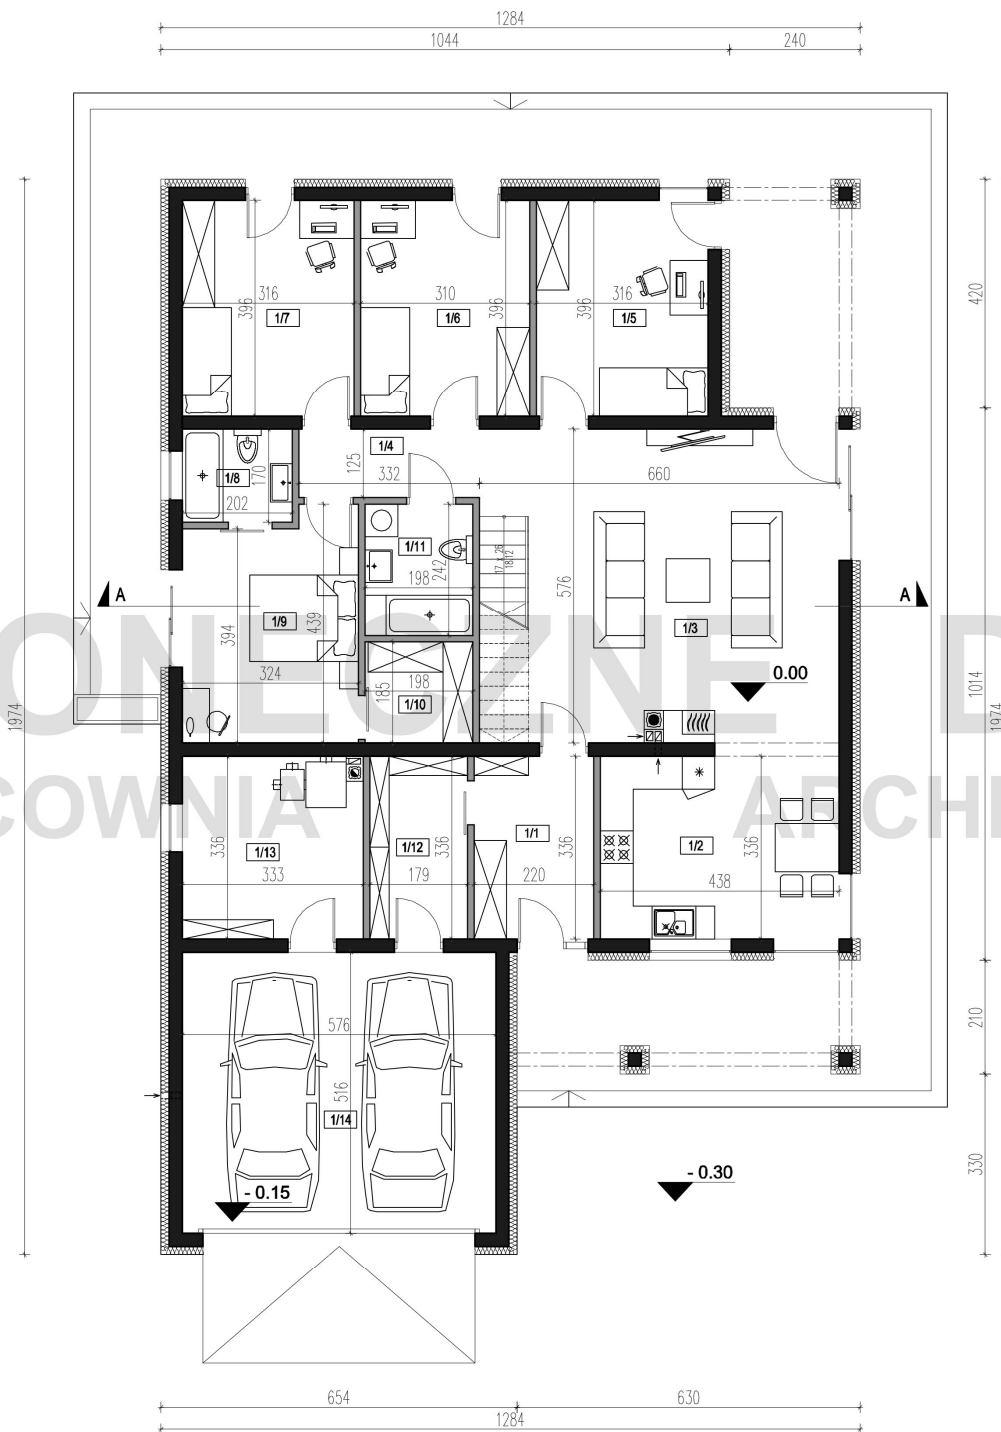

ZESTAWIENIE POMIESZCZEŃ
PARTER

nr pom.		pow. użytkowa
1/1	WIATROŁAP	7.39m ²
1/2	KUCHNIA + JADALNIA	14.72m ²
1/3	POKÓJ DZIENNY	35.31m ²
1/4	KORYTARZ	4.15m ²
1/5	POKÓJ	12.51m ²
1/6	POKÓJ	12.28m ²
1/7	POKÓJ	12.51m ²
1/8	ŁAZIENKA	3.43m ²
1/9	POKÓJ	13.26m ²
1/10	GARDEROBA	3.66m ²
1/11	ŁAZIENKA	4.79m ²
1/12	SPIŻARNIA	6.02m ²
	razem	130.03m ²
1/13	POM. GOSPODARCZE	11.04m ²
1/14	GARAŻ	29.72m ²
	razem	170.79m ²

ZESTAWIENIE POWIERZCHNI

POWIERZCHNIA UŻYTKOWA	205.73m ²
POWIERZCHNIA CAŁKOWITA	524.82m ²
POWIERZCHNIA ZABUDOWY	219.44m ²
KUBATURA	566m ³

- ŚCIANY KONSTRUKCYJNE
- ŚCIANY DZIAŁOWE

Przedstawione dane mogą nieznacznie różnić się od danych prezentowanych w dokumentacji technicznej


SŁONECZNE DOMY PRACOWNIA ARCHITEKTURY

ul. Wielkopolska 35a
54-027 Wrocław
tel. 71 740 50 10

biuro@slonecznedomy.pl
www.slonecznedomy.pl

DOM JEDNORODZINNY
PATAGONIA B
wersja podstawowa

RZUT PARTERU

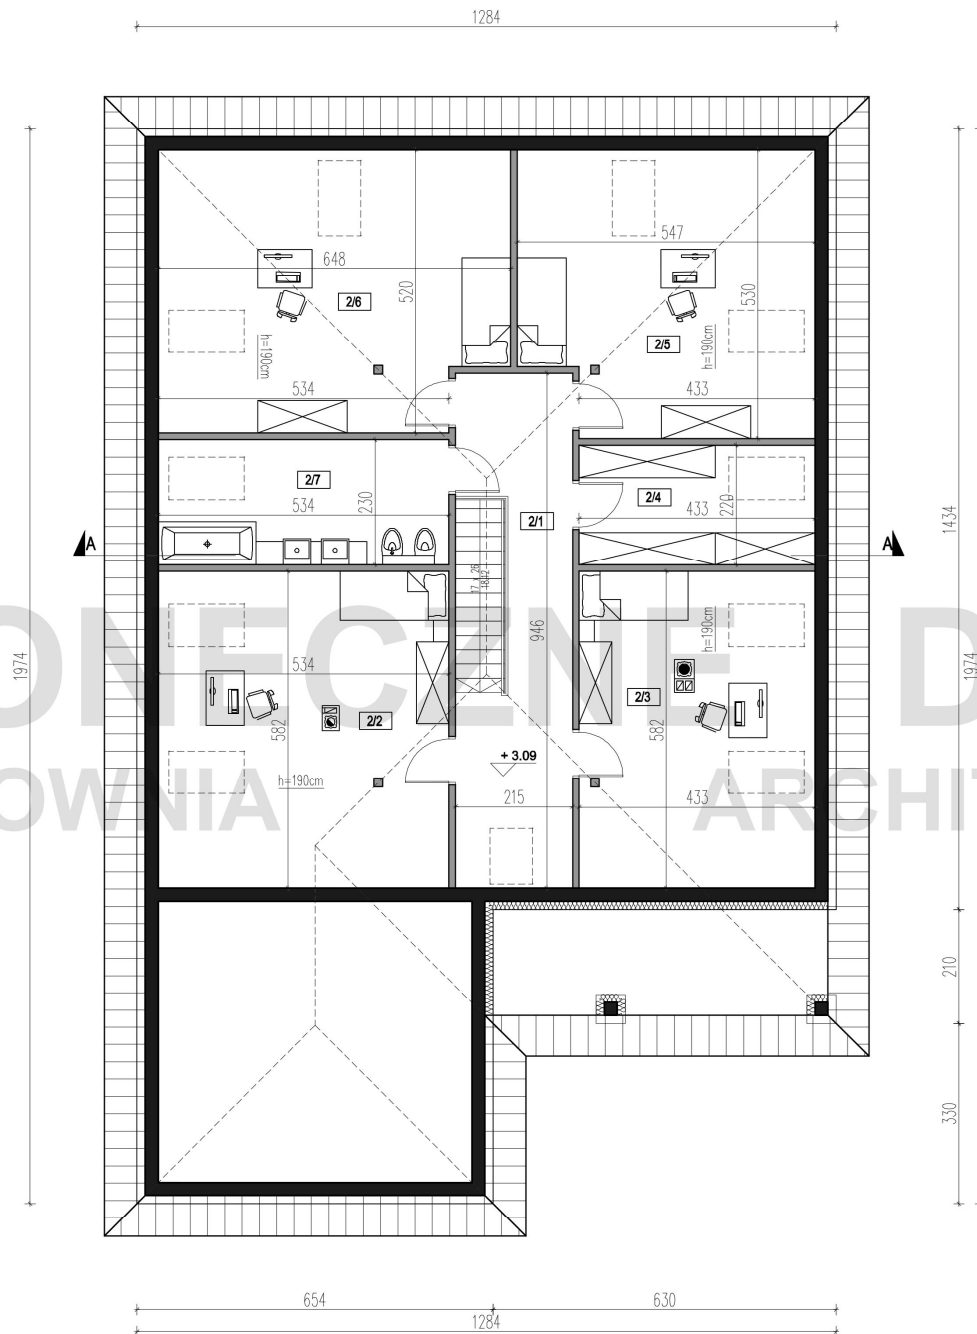

ZESTAWIENIE POMIESZCZEŃ
PARTER

nr pom.		pow. użytkowa	pow. podłóg
2/1	HOL	13.13m ²	17.06m ²
2/2	POKÓJ	13.85m ²	30.93m ²
2/3	POKÓJ	9.76m ²	24.98m ²
2/4	GARDEROBA	5.50m ²	9.53m ²
2/5	POKÓJ	11.12m ²	27.47m ²
2/6	POKÓJ	14.27m ²	32.29m ²
2/7	ŁAZIENKA	8.07m ²	12.28m ²
	razem	75.7m ²	154.54m ²

ZESTAWIENIE POWIERZCHNI

POWIERZCHNIA UŻYTKOWA	205.73m ²
POWIERZCHNIA CAŁKOWITA	524.82m ²
POWIERZCHNIA ZABUDOWY	219.44m ²
KUBATURA	566m ³

- ŚCIANY KONSTRUKCYJNE
- ŚCIANY DZIAŁOWE


Przedstawione dane mogą nieznacznie różnić się od danych prezentowanych w dokumentacji technicznej

SŁONECZNE DOMY PRACOWNIA ARCHITEKTURY
ul. Wielkopolska 35a
54-027 Wrocław
tel. 71 740 50 10

biuro@slonecznedomy.pl
www.slonecznedomy.pl

DOM JEDNORODZINNY
PATAGONIA B
wersja podstawowa

RZUT PARTERU

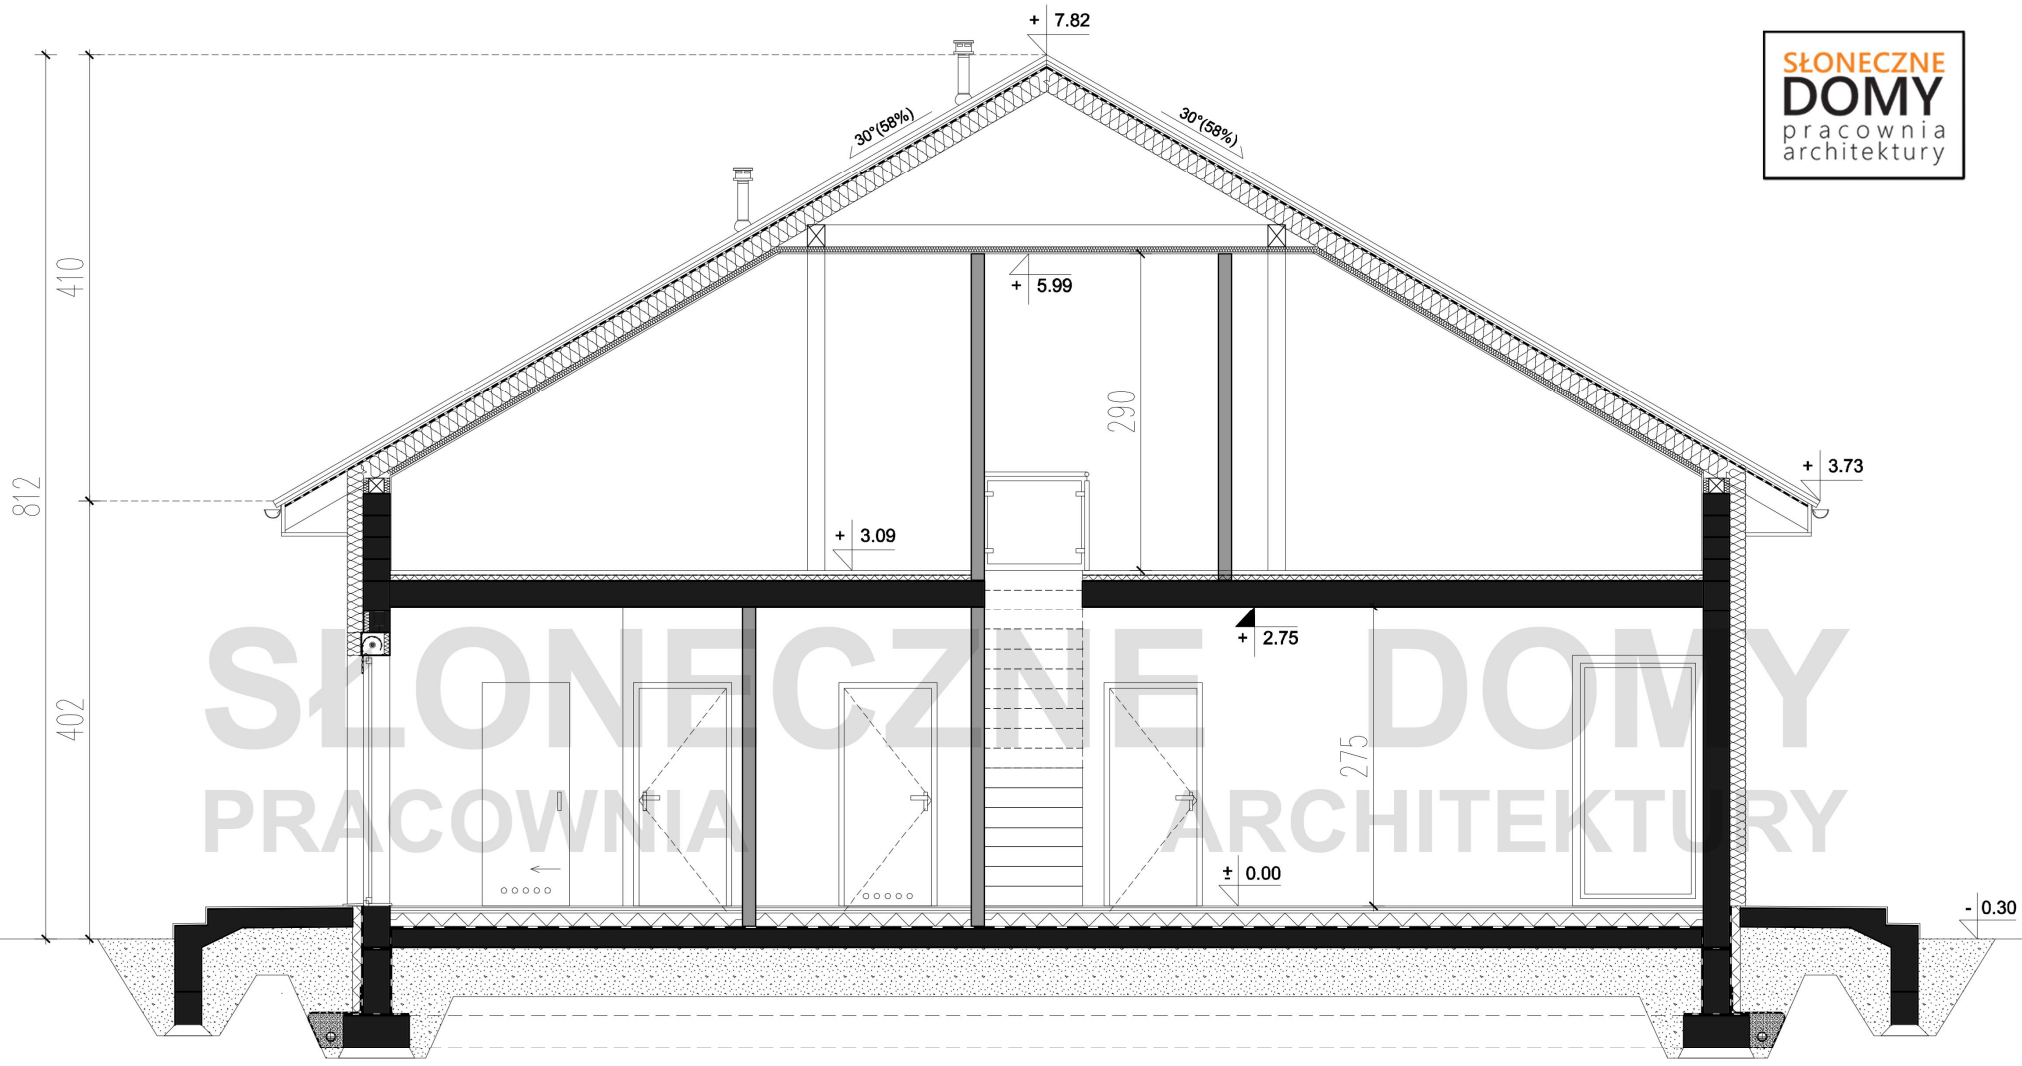

SŁONECZNE DOMY
PRACOWNIA ARCHITEKTURY

ZESTAWIENIE POWIERZCHNI

POWIERZCHNIA UŻYTKOWA	205.73m ²
POWIERZCHNIA CAŁKOWITA	524.82m ²
POWIERZCHNIA ZABUDOWY	219.44m ²
KUBATURA	566m ³

■ ŚCIANY KONSTRUKCYJNE
■ ŚCIANY DZIAŁOWE

Przedstawione dane mogą nieznacznie różnić się od danych prezentowanych w dokumentacji technicznej

SŁONECZNE DOMY PRACOWNIA ARCHITEKTURY

ul. Wielkopolska 35a
54-027 Wrocław
tel. 71 740 50 10

biuro@slonecznedomy.pl
www.slonecznedomy.pl

DOM JEDNORODZINNY
PATAGONIA B
wersja podstawowa

PRZEKRÓJ A-A