

SŁONECZNE DOMY
PRACOWNIA ARCHITEKTURY
PATAGONIA D

**ZESTAWIENIE POMIESZCZEŃ
PARTER**

nr pom.	pow. użytkowa
1/1 WIATROŁAP	7.39m ²
1/2 KUCHNIA + JADALNIA	17.74m ²
1/3 POKÓJ DZIENNY	37.02m ²
1/4 KORYTARZ	6.78m ²
1/5 POKÓJ	12.51m ²
1/6 POKÓJ	12.28m ²
1/7 POKÓJ	12.51m ²
1/8 ŁAZIENKA	3.43m ²
1/9 POKÓJ	13.26m ²
1/10 GARDEROBA	2.96m ²
1/11 ŁAZIENKA	6.97m ²
1/12 PRALNIA	2.15m ²
1/13 SPIŻARNIA	6.02m ²
razem	141.02m ²
1/14 POM. GOSPODARCZE	11.04m ²
1/15 GARAŻ	29.72m ²
razem	181.78m ²

ZESTAWIENIE POWIERZCHNI

POWIERZCHNIA UŻYTKOWA	141.01m ²
POWIERZCHNIA CAŁKOWITA	322.16m ²
POWIERZCHNIA ZABUDOWY	218.49m ²
KUBATURA	388m ³

■ ŚCIANY KONSTRUKCYJNE
■ ŚCIANY DZIAŁOWE

Przedstawione dane mogą nieznacznie różnić się od danych prezentowanych w dokumentacji technicznej


SŁONECZNE DOMY PRACOWNIA ARCHITEKTURY


ul. Wielkopolska 35a
54-027 Wrocław
tel. 71 740 50 10

biuro@slonecznedomy.pl
www.slonecznedomy.pl

DOM JEDNORODZINNY
PATAGONIA D
wersja podstawowa

RZUT PARTERU

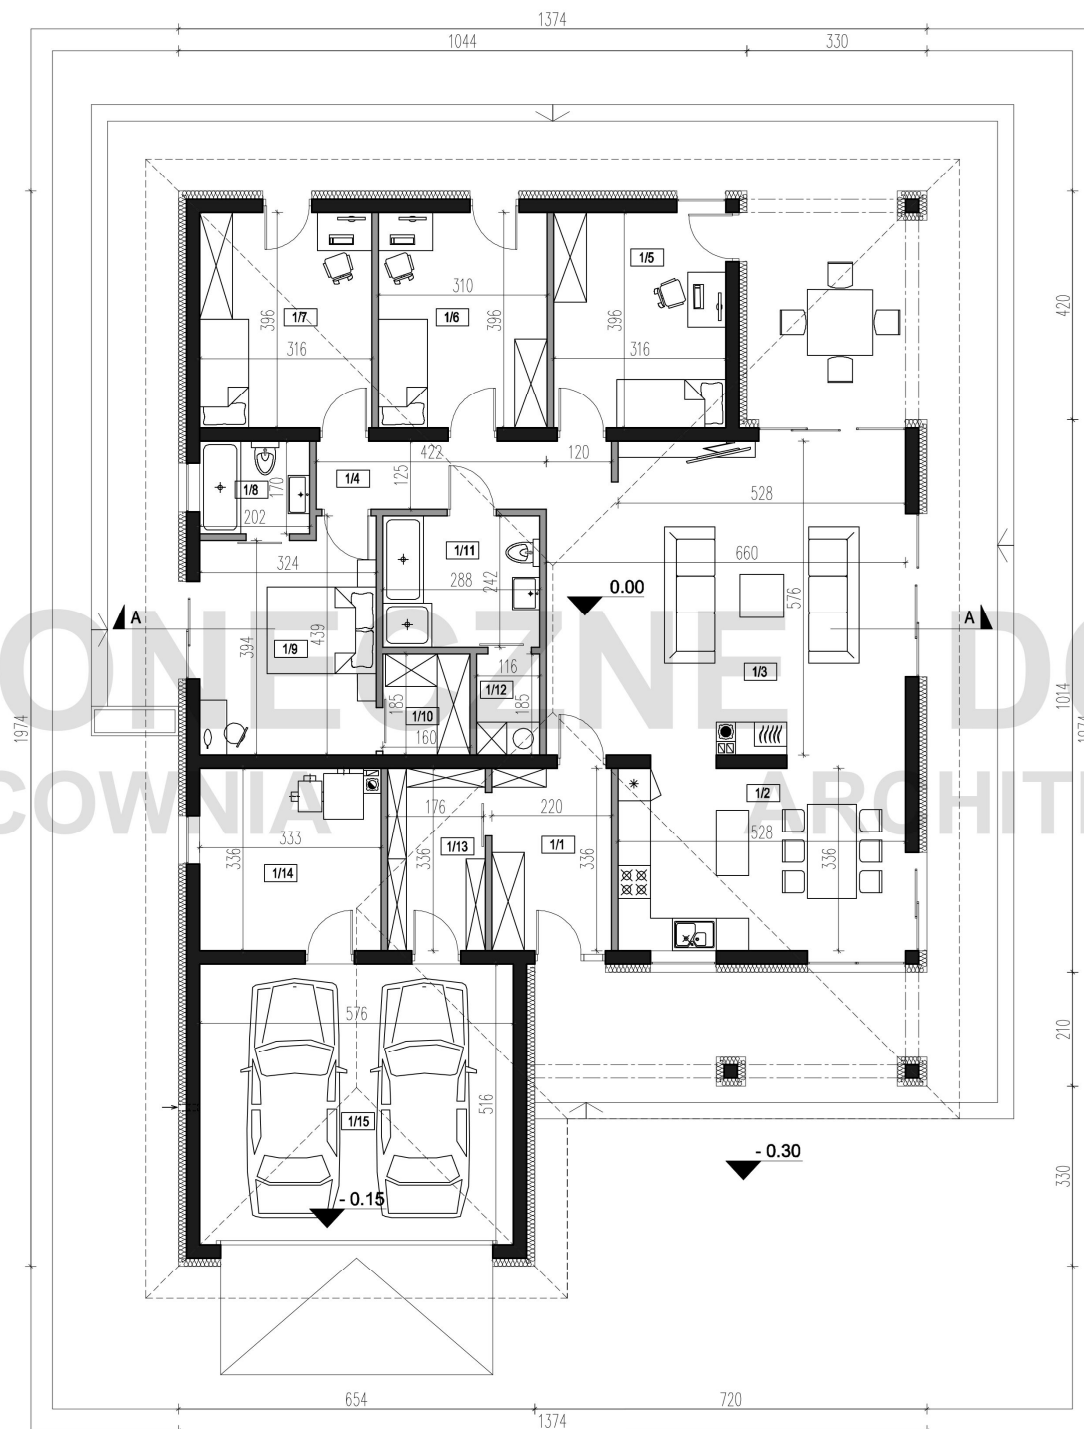

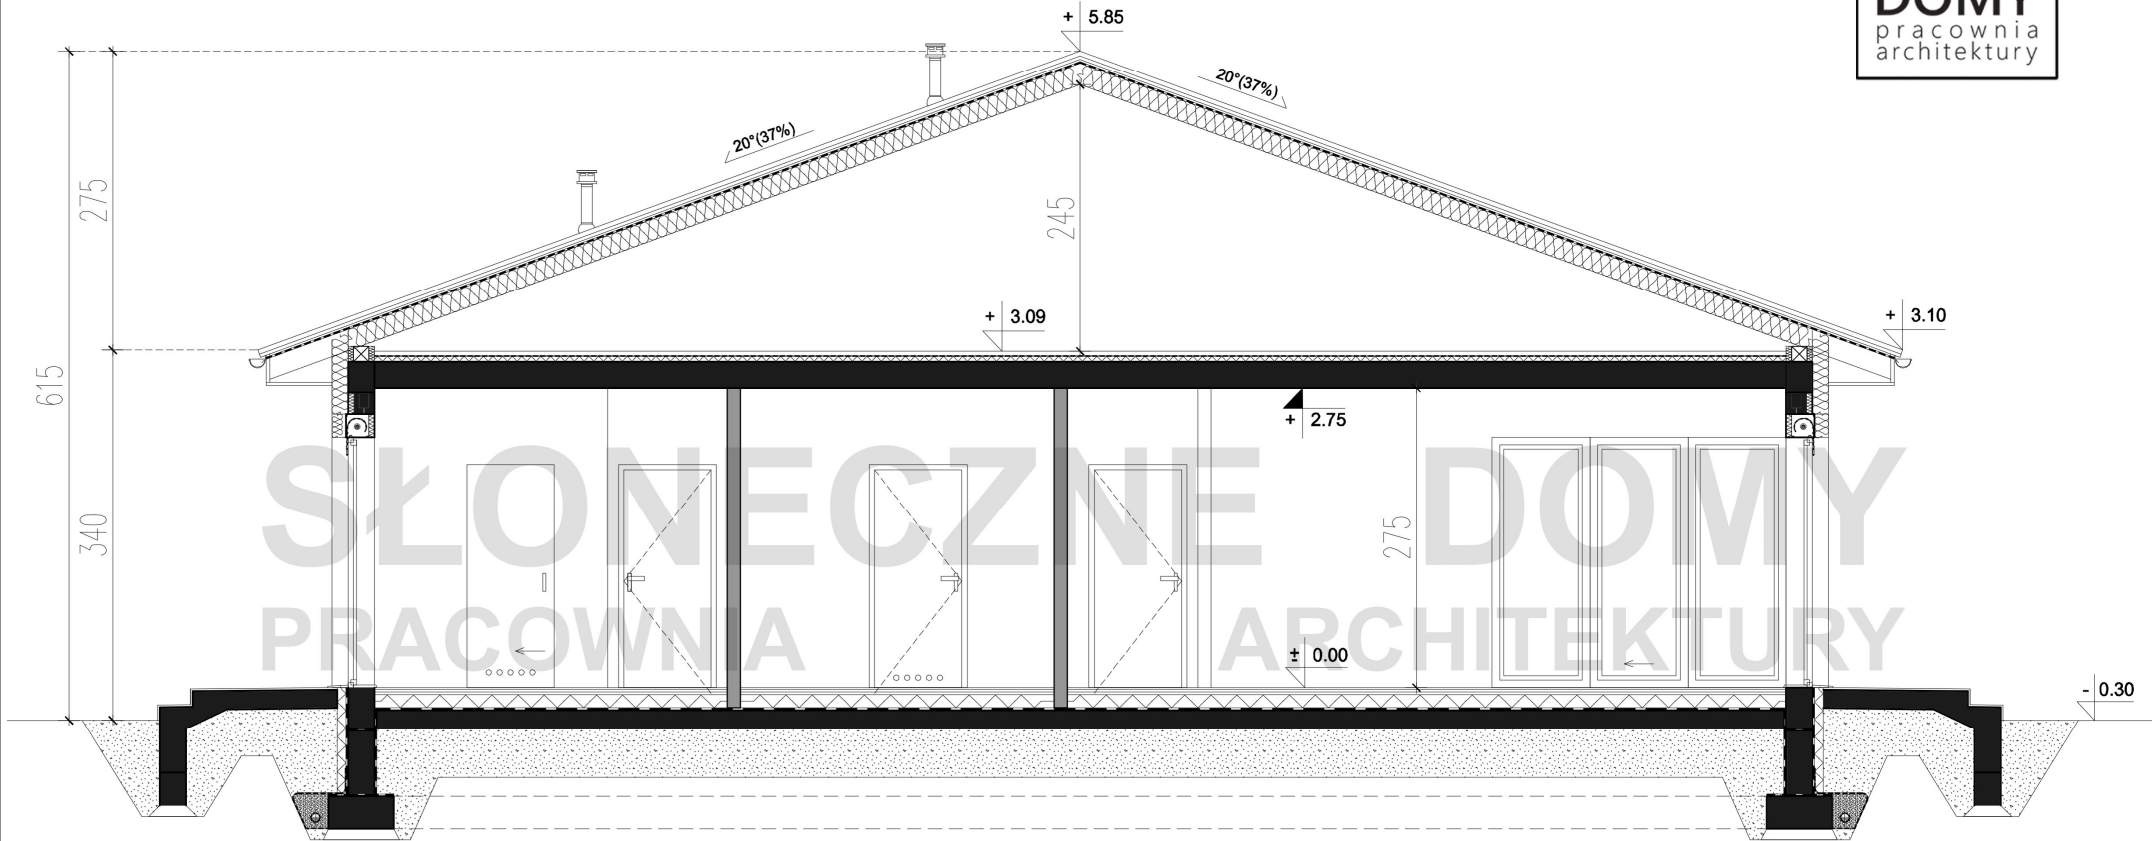

ZESTAWIENIE POWIERZCHNI

POWIERZCHNIA UŻYTKOWA	141.01m ²
POWIERZCHNIA CAŁKOWITA	322.16m ²
POWIERZCHNIA ZABUDOWY	218.49m ²
KUBATURA	388m ³

■ ŚCIANY KONSTRUKCYJNE
■ ŚCIANY DZIAŁOWE

Przedstawione dane mogą nieznacznie różnić się od danych prezentowanych w dokumentacji technicznej

SŁONECZNE DOMY PRACOWNIA ARCHITEKTURY
ul. Wielkopolska 35a
54-027 Wrocław
tel. 71 740 50 10
biuro@slonecznedomy.pl
www.slonecznedomy.pl

DOM JEDNORODZINNY
PATAGONIA D
wersja podstawowa

PRZEKRÓJ A-A