

SŁONECZNE DOMY
PRACOWNIA ARCHITEKTURY
OKINAWA B

ZESTAWIENIE POMIESZCZEŃ
PARTER

nr pom.		pow. użytkowa
1/1	WIATROŁAP	3.06m ²
1/2	KUCHNIA	7.94m ²
1/3	POK. DZIENNY+JADALNIA	27.82m ²
1/4	KORYTARZ	4.67m ²
1/5	ŁAZIENKA	4.93m ²
1/6	POKÓJ	10.23m ²
1/7	POKÓJ	14.38m ²
1/8	POKÓJ	9.30m ²
	razem	82.43m ²
1/9	POM. GOSPODARCZE	2.97m ²
1/10	GARAŻ	19.35m ²
	razem	104.75m ²

ZESTAWIENIE POWIERZCHNI

POWIERZCHNIA UŻYTKOWA	82.43m ²
POWIERZCHNIA CAŁKOWITA	187.28m ²
POWIERZCHNIA ZABUDOWY	129.65m ²
KUBATURA	242m ³

- ŚCIANY KONSTRUKCYJNE
- ŚCIANY DZIAŁOWE


Przedstawione dane mogą nieznacznie różnić się od danych prezentowanych w dokumentacji technicznej


SŁONECZNE DOMY PRACOWNIA ARCHITEKTURY
ul. Wielkopolska 35a
54-027 Wrocław
tel. 71 740 50 10

biuro@slonecznedomy.pl
www.slonecznedomy.pl

DOM JEDNORODZINNY
OKINAWA B
wersja podstawowa

RZUT PARTERU

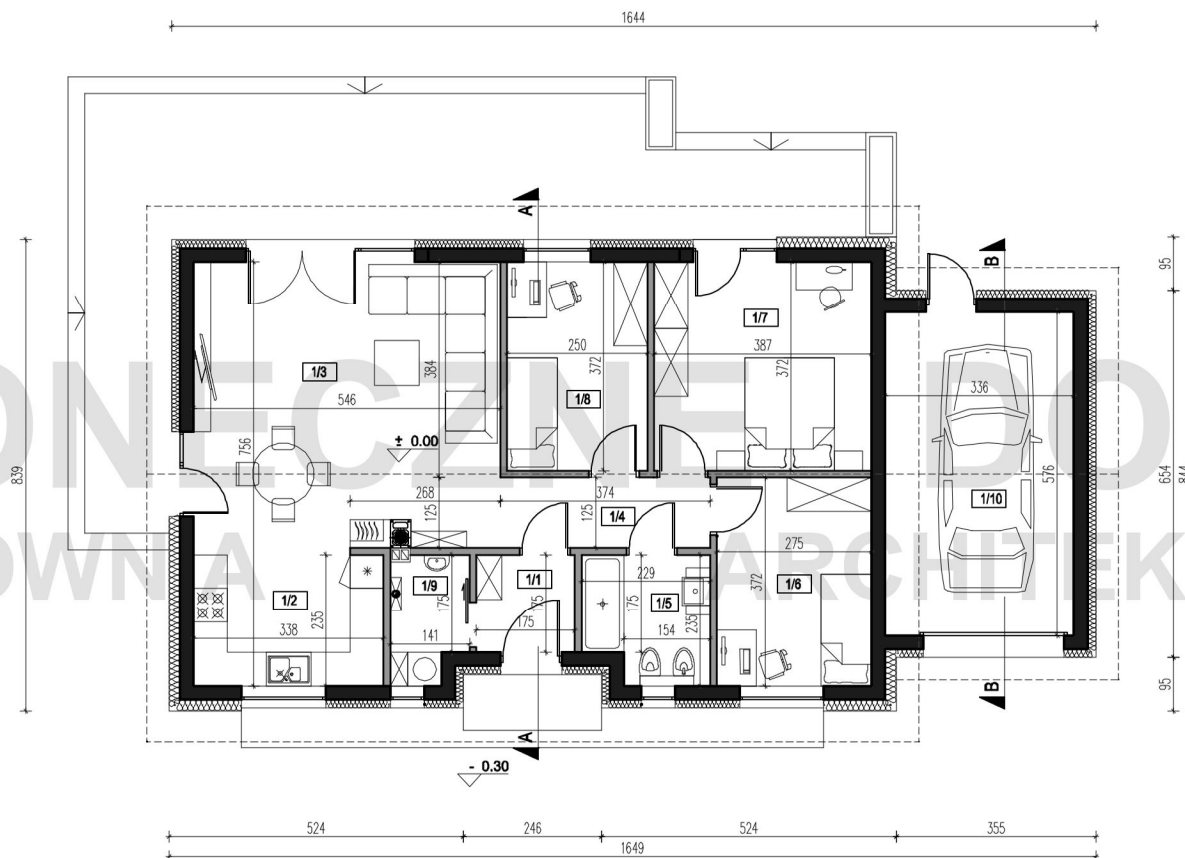

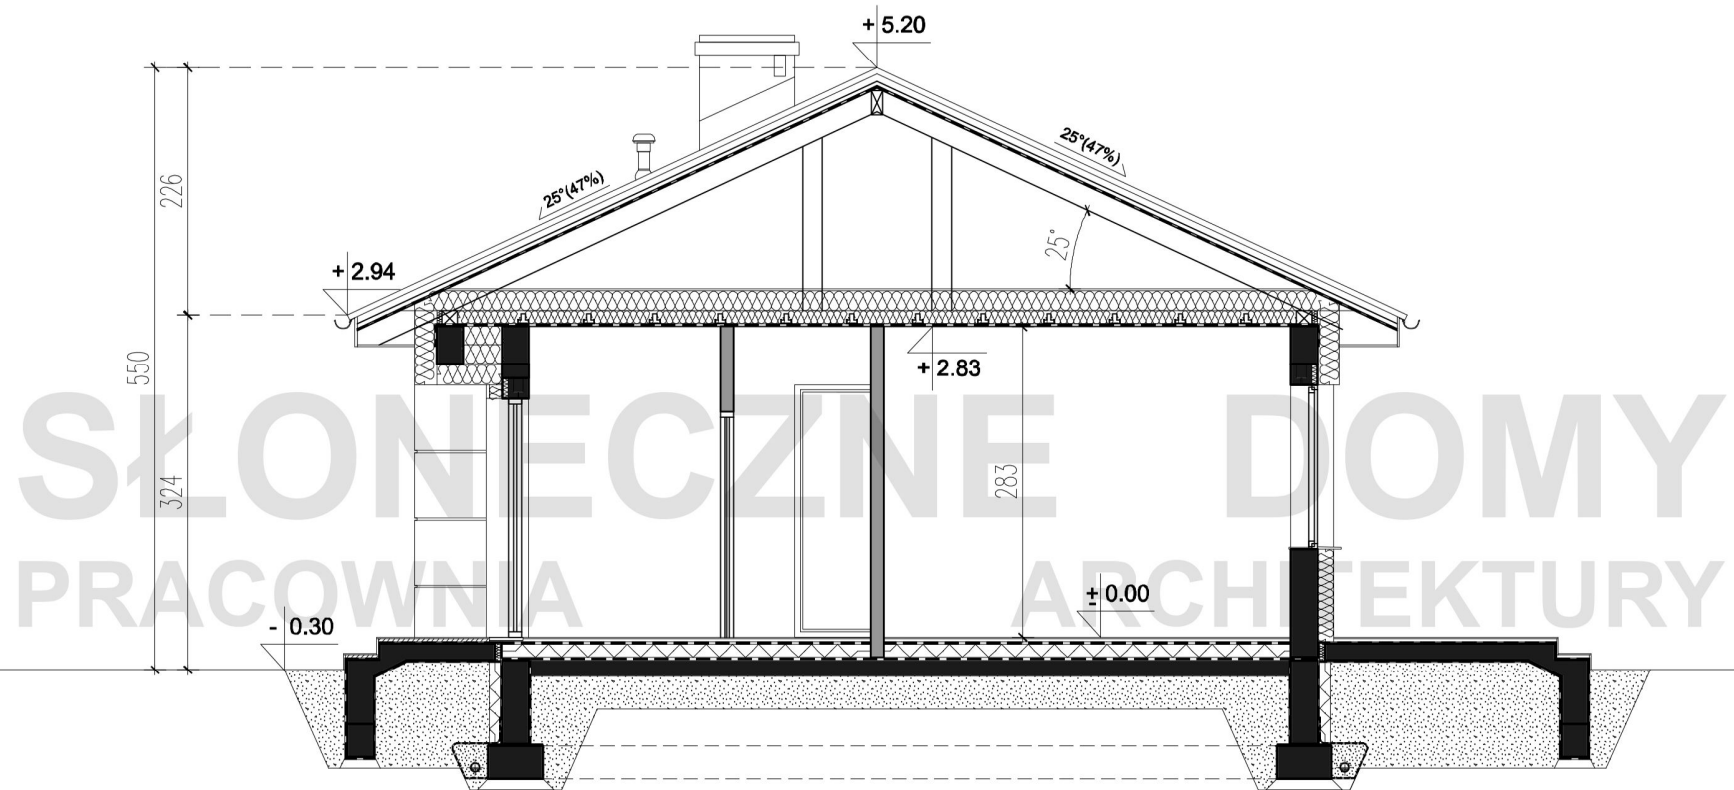

ZESTAWIENIE POWIERZCHNI

POWIERZCHNIA UŻYTKOWA	82.43m ²
POWIERZCHNIA CAŁKOWITA	187.28m ²
POWIERZCHNIA ZABUDOWY	129.65m ²
KUBATURA	242m ³

■ ŚCIANY KONSTRUKCYJNE
■ ŚCIANY DZIAŁOWE


Przedstawione dane mogą nieznacznie różnić się od danych prezentowanych w dokumentacji technicznej

SŁONECZNE DOMY PRACOWNIA ARCHITEKTURY
ul. Wielkopolska 35a
54-027 Wrocław
tel. 71 740 50 10

biuro@slonecznedomy.pl
www.slonecznedomy.pl



DOM JEDNORODZINNY
OKINAWA B
wersja podstawowa

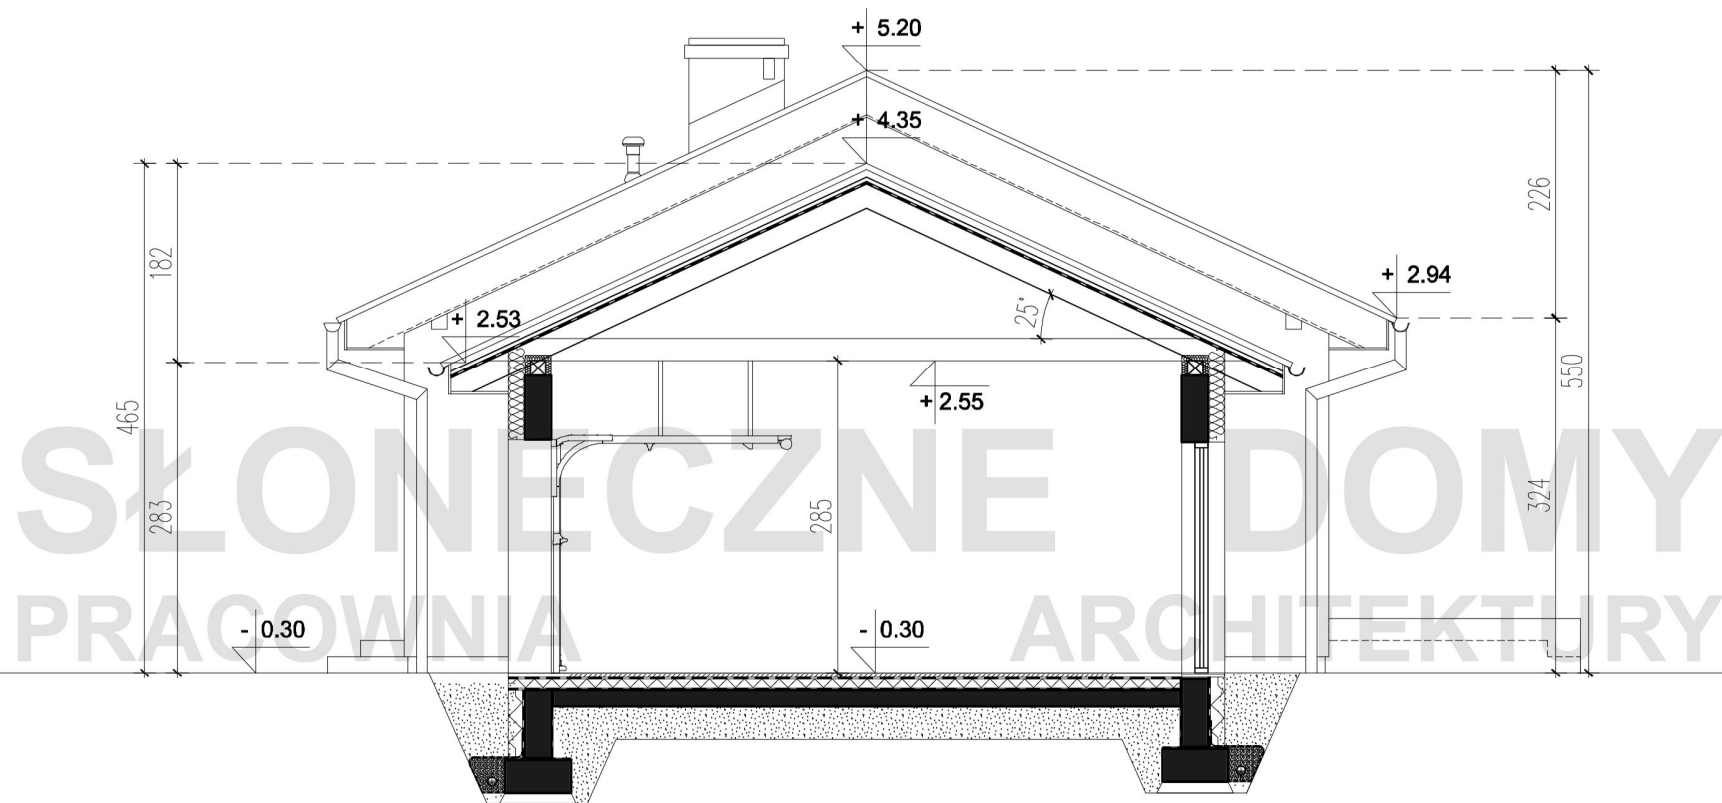PRZEKRÓJ A-A



ZESTAWIENIE POWIERZCHNI

POWIERZCHNIA UŻYTKOWA	82.43m ²
POWIERZCHNIA CAŁKOWITA	187.28m ²
POWIERZCHNIA ZABUDOWY	129.65m ²
KUBATURA	242m ³

	ŚCIANY KONSTRUKCYJNE
	ŚCIANY DZIAŁOWE

Przedstawione dane mogą nieznacznie różnić się od danych prezentowanych w dokumentacji technicznej

SŁONECZNE DOMY PRACOWNIA ARCHITEKTURY
ul. Wielkopolska 35a
54-027 Wrocław
tel. 71 740 50 10

biuro@slonecznedomy.pl
www.slonecznedomy.pl

DOM JEDNORODZINNY
OKINAWA B
wersja podstawowa

PRZEKRÓJ B-B