


SŁONECZNE DOMY
PRACOWNIA ARCHITEKTURY
HVAR A

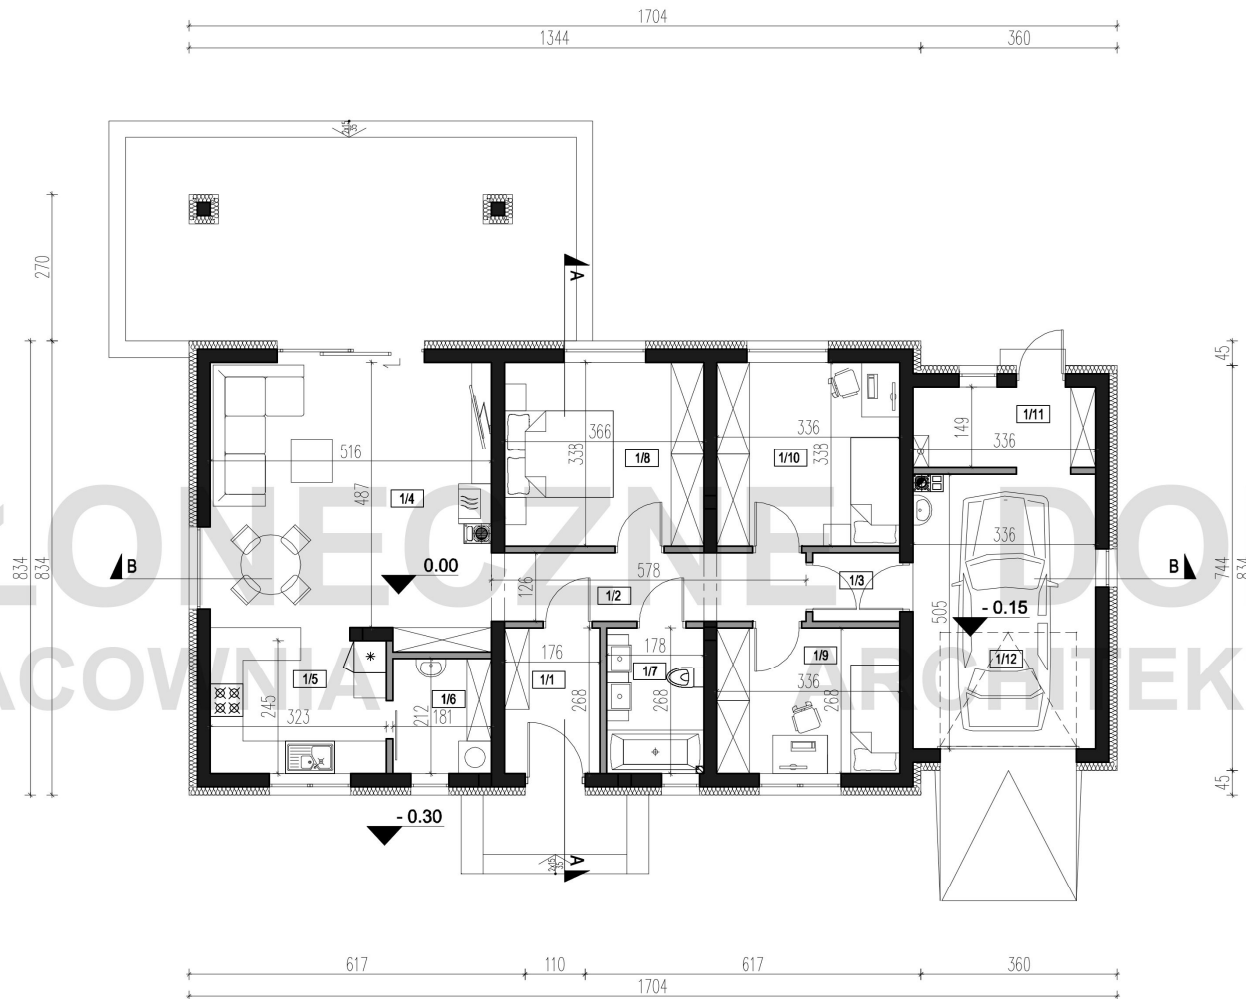

**ZESTAWIENIE POMIESZCZEŃ
PARTER**

nr pom.	nazwa	pow. użytkowa
1/1	WIATROLAP	4.72m ²
1/2	HOL	7.29m ²
1/3	POM. GOSP.	2.02m ²
1/4	POK.DZIENNY+JADALNIA	25.76m ²
1/5	KUCHNIA	8.53m ²
1/6	SPIŻARNIA	3.83m ²
1/7	ŁAZIENKA	4.77m ²
1/8	POKÓJ	12.37m ²
1/9	POKÓJ	9.00m ²
1/10	POKÓJ	11.36m ²
razem		89.65m ²
1/11	POM. GOSP.	5.01m ²
1/12	GARAŻ	16.79m ²
razem		111.45m ²

ZESTAWIENIE POWIERZCHNI

POWIERZCHNIA UŻYTKOWA	89.65m ²
POWIERZCHNIA CAŁKOWITA	180.50m ²
POWIERZCHNIA ZABUDOWY	138.87m ²
KUBATURA	295m ³


- ŚCIANY KONSTRUKCYJNE
- ŚCIANY DZIAŁOWE

Przedstawione dane mogą nieznacznie różnić się od danych prezentowanych w dokumentacji technicznej

SŁONECZNE DOMY PRACOWNIA ARCHITEKTURY
ul. Wielkopolska 35a
54-027 Wrocław
tel. 71 740 50 10
biuro@slonecznedomy.pl
www.slonecznedomy.pl

**DOM JEDNORODZINNY
HVAR A**
wersja podstawowa

RZUT PARTERU

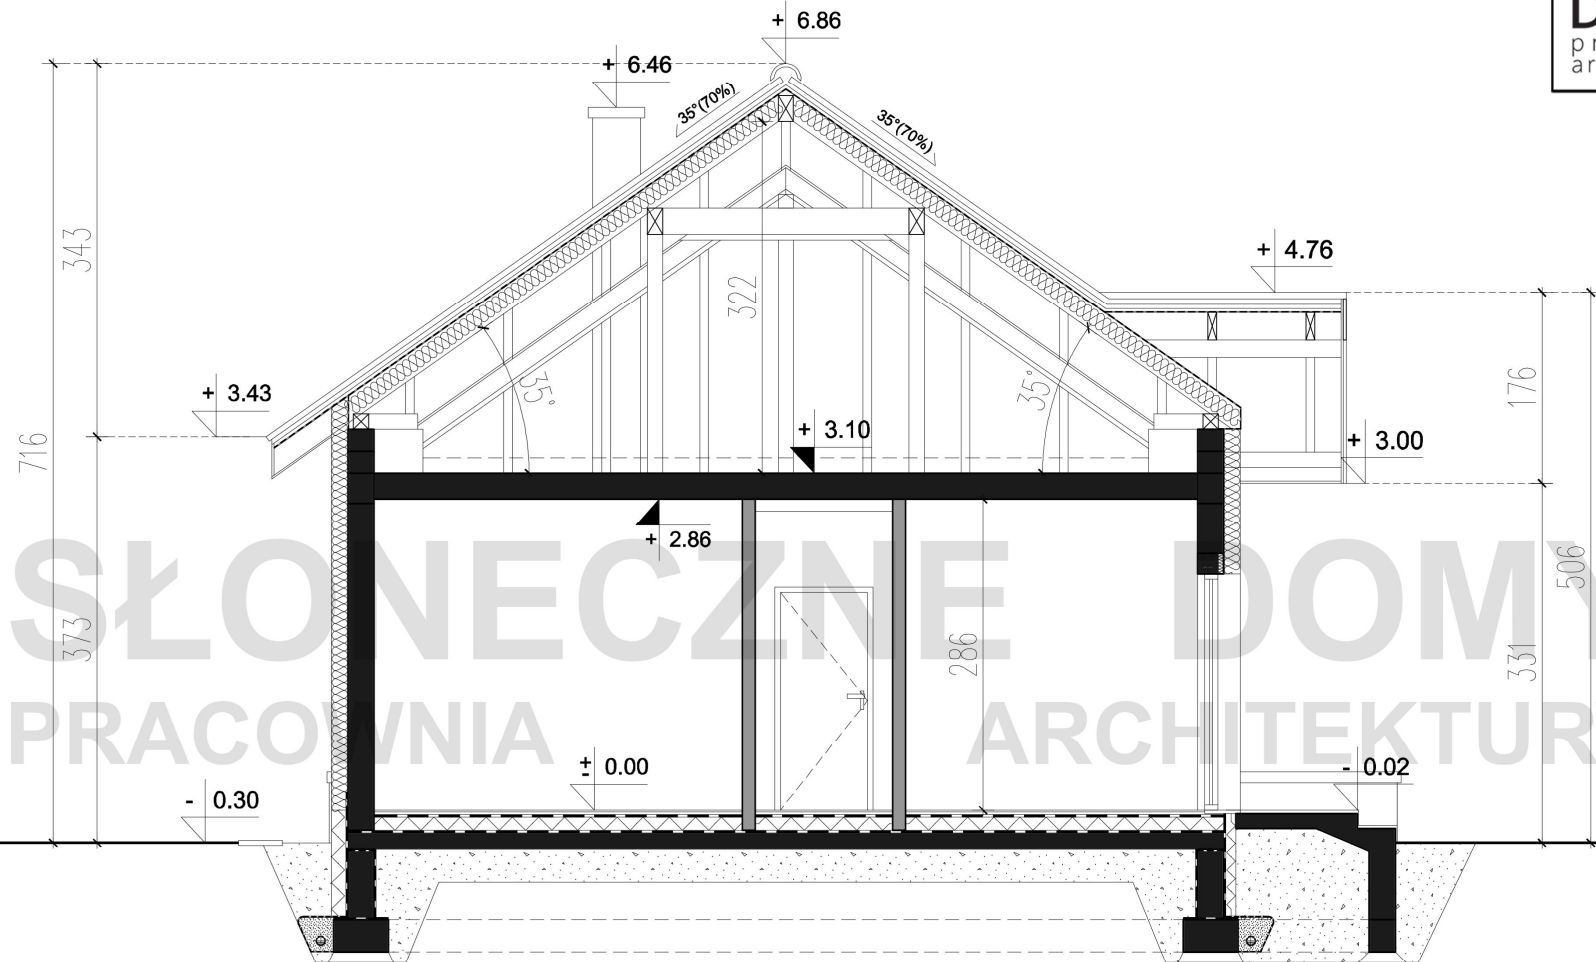

SŁONECZNE DOMY
PRACOWNIA ARCHITEKTURY

ZESTAWIENIE POWIERZCHNI

POWIERZCHNIA UŻYTKOWA	89.65m ²
POWIERZCHNIA CAŁKOWITA	180.50m ²
POWIERZCHNIA ZABUDOWY	138.87m ²
KUBATURA	295m ³


■ ŚCIANY KONSTRUKCYJNE
■ ŚCIANY DZIAŁOWE

Przedstawione dane mogą nieznacznie różnić się od danych prezentowanych w dokumentacji technicznej

SŁONECZNE DOMY PRACOWNIA ARCHITEKTURY
ul. Wielkopolska 35a
54-027 Wrocław
tel. 71 740 50 10
biuro@slonecznedomy.pl
www.slonecznedomy.pl

DOM JEDNORODZINNY
HVAR A
wersja podstawowa

PRZEKRÓJ A-A

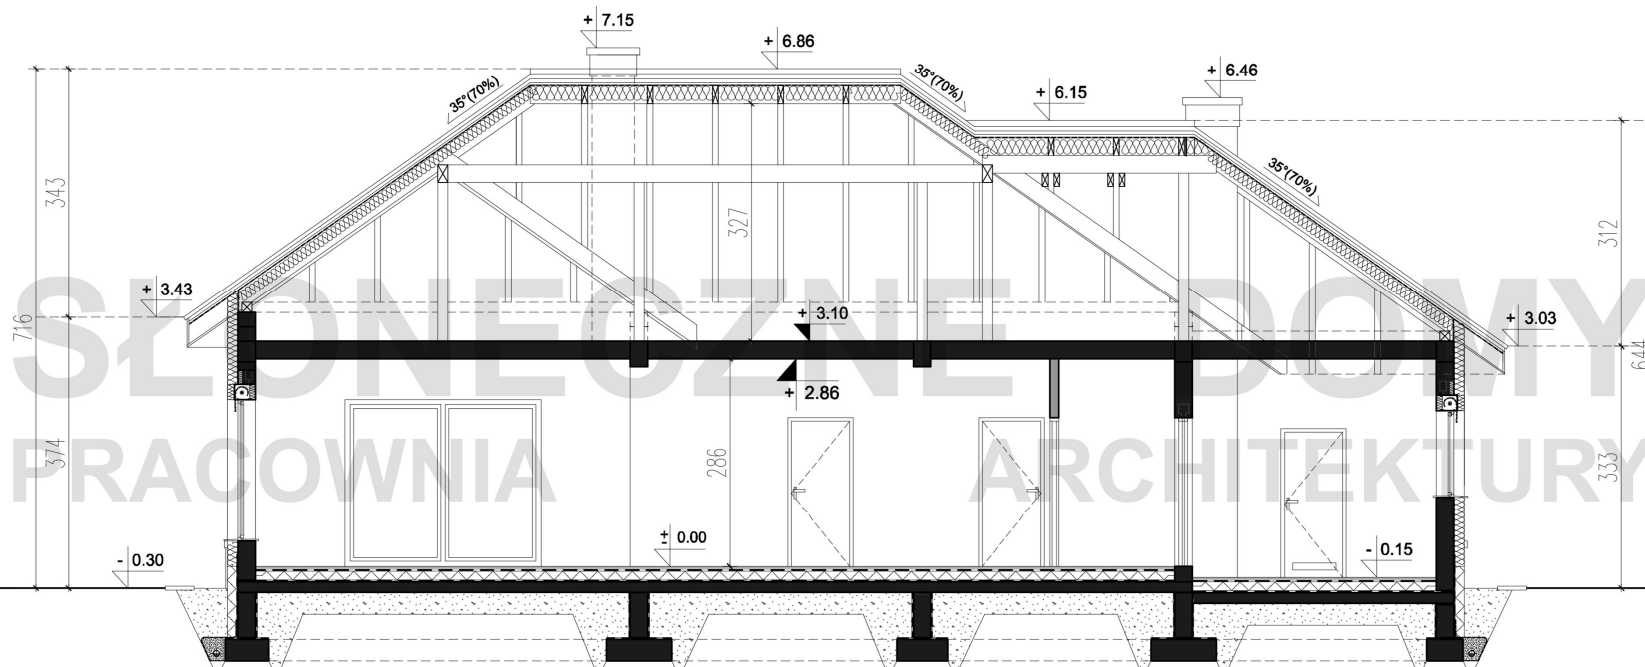

ZESTAWIENIE POWIERZCHNI

POWIERZCHNIA UŻYTKOWA	89.65m ²
POWIERZCHNIA CAŁKOWITA	180.50m ²
POWIERZCHNIA ZABUDOWY	138.87m ²
KUBATURA	295m ³

- ŚCIANY KONSTRUKCYJNE
- ŚCIANY DZIAŁOWE

Przedstawione dane mogą nieznacznie różnić się od danych prezentowanych w dokumentacji technicznej

SŁONECZNE DOMY PRACOWNIA ARCHITEKTURY

ul. Wielkopolska 35a
54-027 Wrocław
tel. 71 740 50 10

biuro@slonecznedomy.pl
www.slonecznedomy.pl

DOM JEDNORODZINNY
HVAR A
wersja podstawowa

PRZEKRÓJ B-B