

SŁONECZNE DOMY
PRACOWNIA ARCHITEKTURY
BALOS D

**ZESTAWIENIE POMIESZCZEŃ
PARTER**

nr pom.	nazwa	pow. użytkowa
1/1	WIATROŁAP	8.50m ²
1/2	KORYTARZ	14.31m ²
1/3	KUCHNIA	14.40m ²
1/4	SPIŻARNIA	3.51m ²
1/5	POKÓJ DZIENNY+JAD.	43.94m ²
1/6	WC	2.37m ²
1/7	ŁAZIENKA	11.32m ²
1/8	POKÓJ	15.88m ²
1/9	ŁAZIENKA	3.10m ²
1/10	GARDEROBA	2.56m ²
1/11	POKÓJ	14.73m ²
1/12	POKÓJ	14.73m ²
	razem	149.35m ²
1/13	POM. GOSP/KOTŁOWNIA	10.55m ²
1/14	GARAŻ	32.51m ²
	razem	192.41m ²

ZESTAWIENIE POWIERZCHNI

POWIERZCHNIA UŻYTKOWA	210.05m ²
POWIERZCHNIA CAŁKOWITA	607.84m ²
POWIERZCHNIA ZABUDOWY	283.25m ²
KUBATURA	598m ³

■ ŚCIANY KONSTRUKCYJNE
■ ŚCIANY DZIAŁOWE

Przedstawione dane mogą nieznacznie różnić się od danych prezentowanych w dokumentacji technicznej


SŁONECZNE DOMY PRACOWNIA ARCHITEKTURY

ul. Wielkopolska 35a
54-027 Wrocław
tel. 71 740 50 10

biuro@slonecznedomy.pl
www.slonecznedomy.pl

**DOM JEDNORODZINNY
BALOS D**
wersja podstawowa

RZUT PARTERU

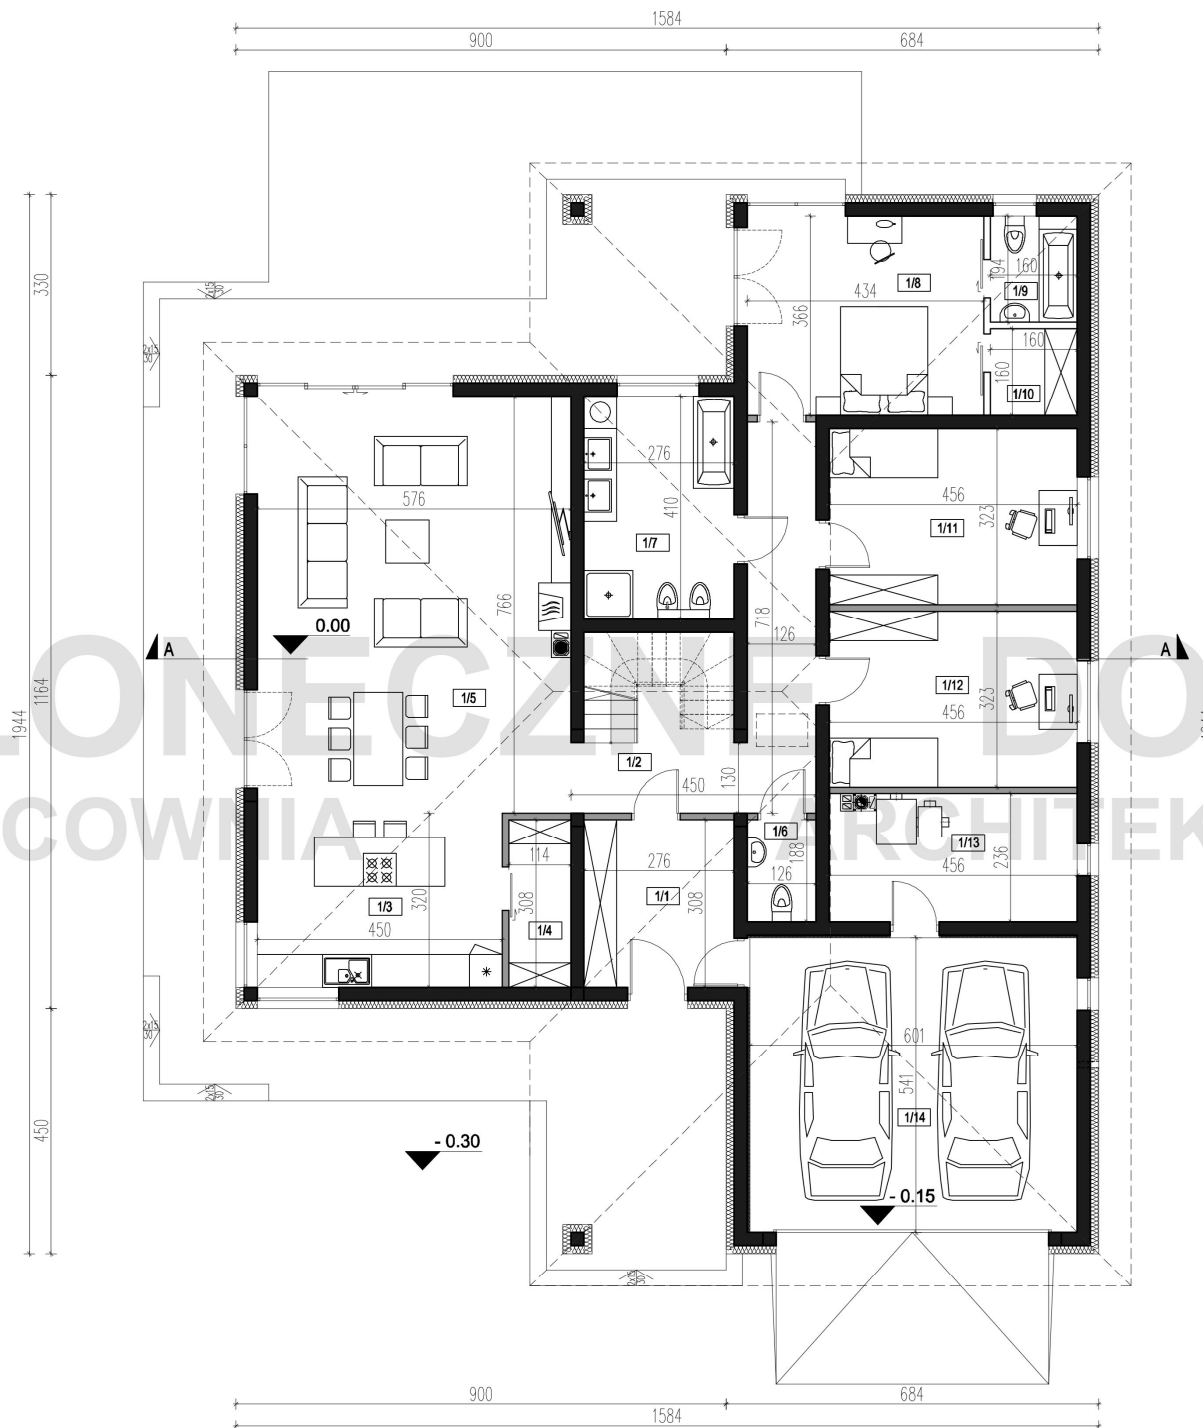

ZESTAWIENIE POMIESZCZEŃ
PARTER

nr pom.	nazwa	pow. użytkowa	pow. podłóg
2/1	KORYTARZ	8.07m ²	11.44m ²
2/2	POKÓJ	18.86m ²	40.03m ²
2/3	ŁAZIENKA	4.22m ²	8.13m ²
2/4	POKÓJ	15.69m ²	35.64m ²
2/5	POKÓJ	13.86m ²	32.46m ²
	razem	60.70m ²	127.70m ²

ZESTAWIENIE POWIERZCHNI

POWIERZCHNIA UŻYTKOWA	210.05m ²
POWIERZCHNIA CAŁKOWITA	607.84m ²
POWIERZCHNIA ZABUDOWY	283.25m ²
KUBATURA	598m ³

- ŚCIANY KONSTRUKCYJNE
- ŚCIANY DZIAŁOWE

Przedstawione dane mogą nieznacznie różnić się od danych prezentowanych w dokumentacji technicznej


SŁONECZNE DOMY PRACOWNIA ARCHITEKTURY


ul. Wielkopolska 35a
54-027 Wrocław
tel. 71 740 50 10

biuro@slonecznedomy.pl
www.slonecznedomy.pl

DOM JEDNORODZINNY
BALOS D
wersja podstawowa

RZUT PODDASZA

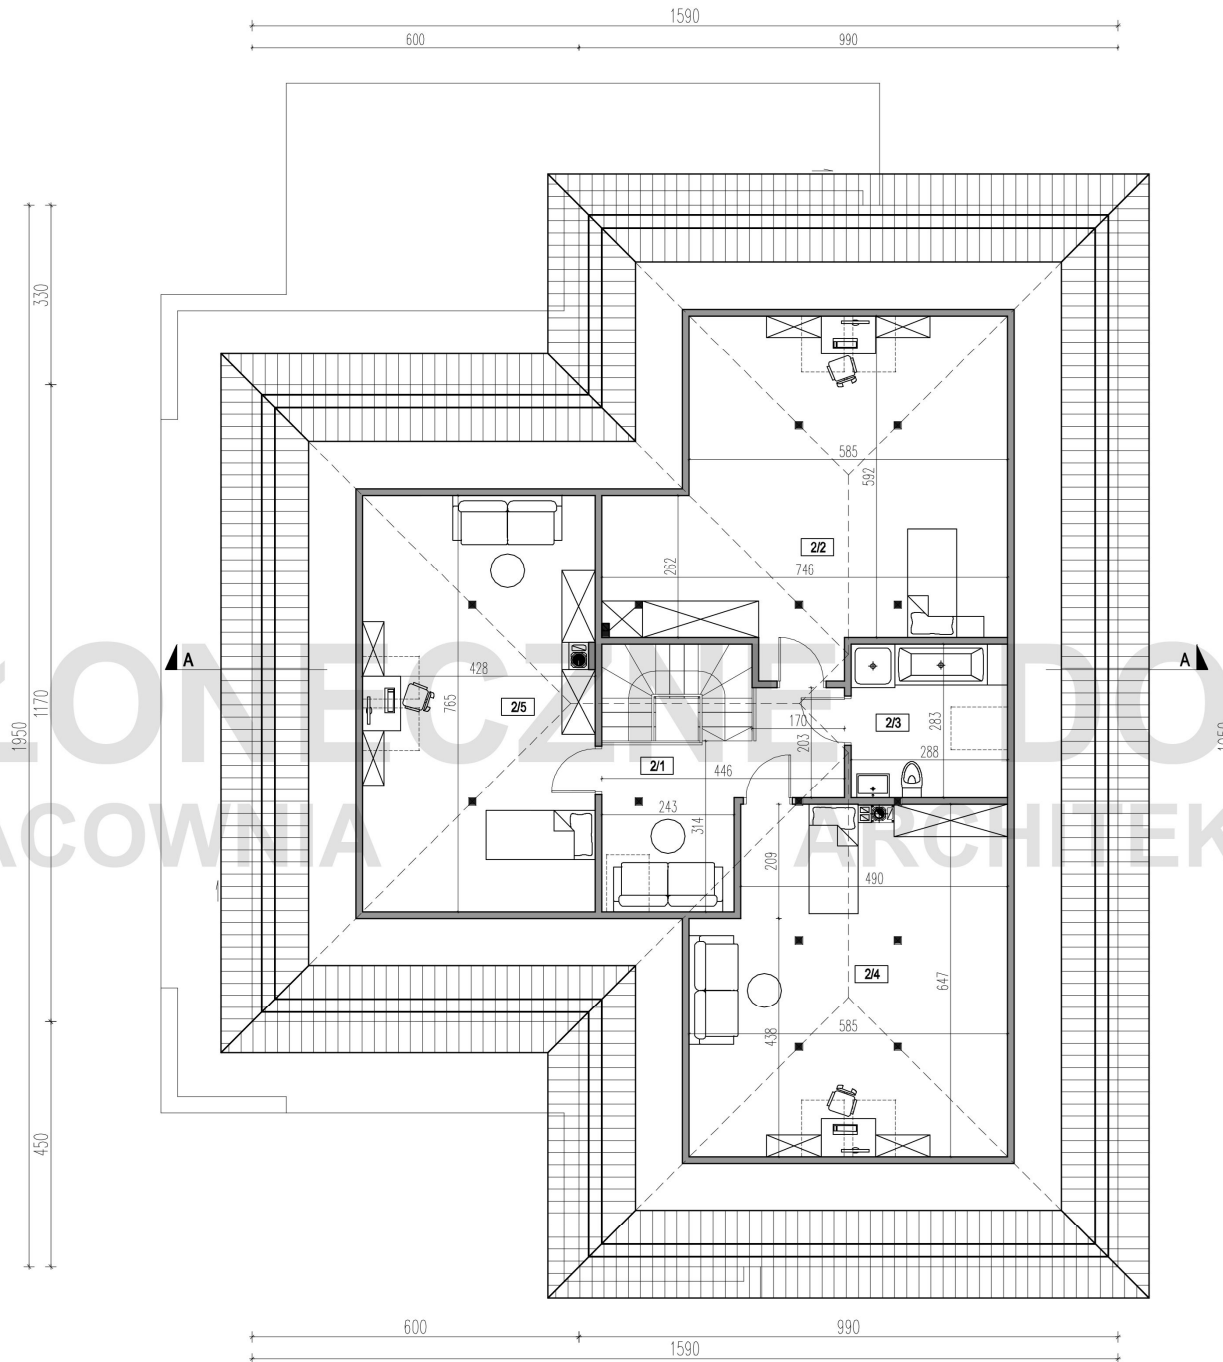

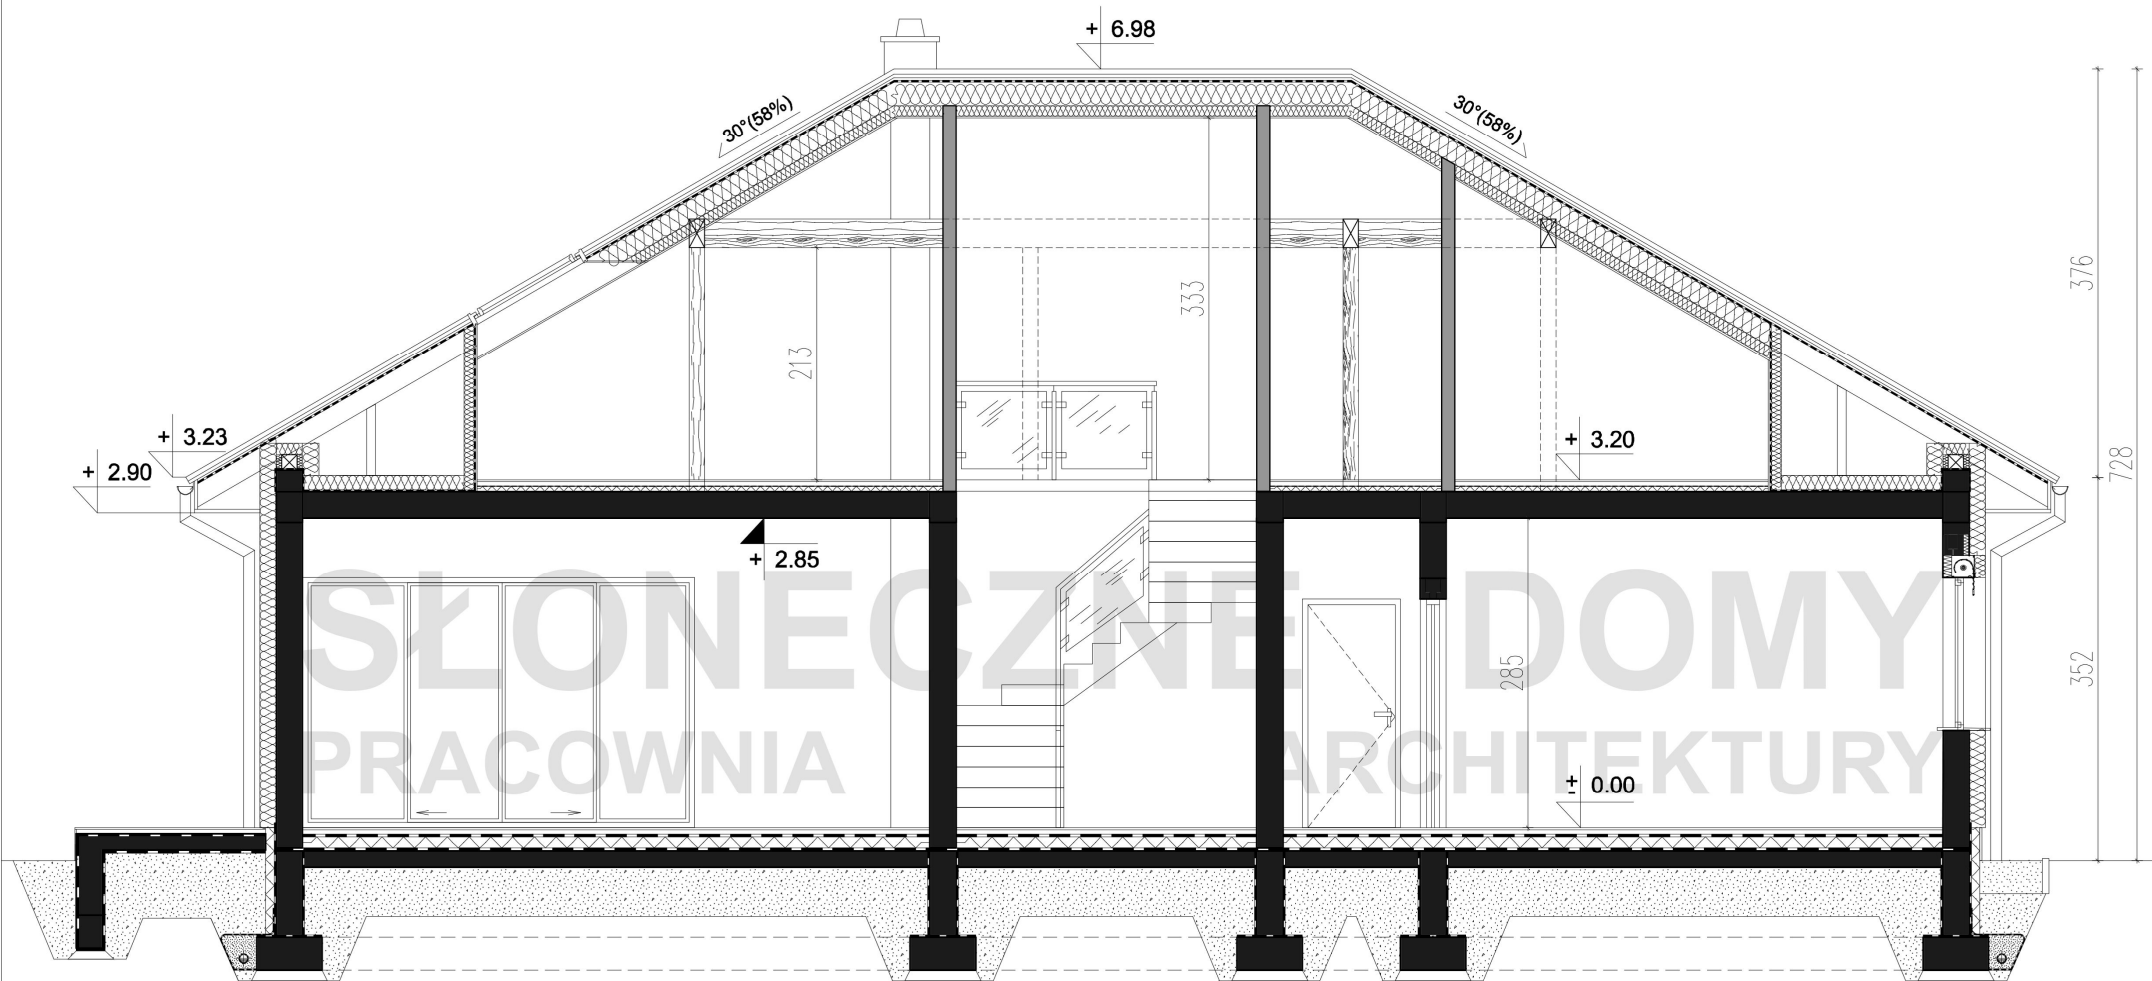

SŁONECZNE DOMY
PRACOWNIA ARCHITEKTURY



ZESTAWIENIE POWIERZCHNI

POWIERZCHNIA UŻYTKOWA	210.05m ²
POWIERZCHNIA CAŁKOWITA	607.84m ²
POWIERZCHNIA ZABUDOWY	263.25m ²
KUBATURA	598m ³

- ŚCIANY KONSTRUKCYJNE
- ŚCIANY DZIAŁOWE

Przedstawione dane mogą nieznacznie różnić się od danych prezentowanych w dokumentacji technicznej

SŁONECZNE DOMY PRACOWNIA ARCHITEKTURY

ul. Wielkopolska 35a
54-027 Wrocław
tel. 71 740 50 10

biuro@slonecznedomy.pl
www.slonecznedomy.pl

DOM JEDNORODZINNY
BALOS D
wersja podstawowa

PRZEKRÓJ A-A