

# SŁONECZNE DOMY PRACOWNIA ARCHITEKTURY B A T U M I C

ZESTAWIENIE POMIESZCZEŃ  
PARTER

nr pom.	nazwa	pow. użytkowa
1/1	WIATROŁAP	4.43m <sup>2</sup>
1/2	KORYTARZ	3.92m <sup>2</sup>
1/3	KUCHNIA	8.26m <sup>2</sup>
1/4	SPIZARNIA	1.67m <sup>2</sup>
1/5	POKDZIENNY+JADALNIA	38.02m <sup>2</sup>
1/6	POKÓJ	10.10m <sup>2</sup>
1/7	ŁAZIENKA	2.38m <sup>2</sup>
1/8	POM.GOSPODARCZE	7.70m <sup>2</sup>
	razem	76.48m <sup>2</sup>
1/9	POM. GOSPODARCZE	4.07m <sup>2</sup>
1/10	POM. GOSPODARCZE	4.07m <sup>2</sup>
1/11	GARAŻ	34.39m <sup>2</sup>
	razem	42.53m <sup>2</sup>
	razem	119.01m <sup>2</sup>

ZESTAWIENIE POWIERZCHNI

POWIERZCHNIA UŻYTKOWA	164.25m <sup>2</sup>
POWIERZCHNIA CAŁKOWITA	363.02m <sup>2</sup>
POWIERZCHNIA ZABUDOWY	155.04m <sup>2</sup>
KUBATURA	548m <sup>3</sup>




Przedstawione dane mogą nieznacznie różnić się od danych prezentowanych w dokumentacji technicznej

SŁONECZNE DOMY PRACOWNIA ARCHITEKTURY  
ul. Wielkopolska 35a  
54-027 Wrocław  
tel. 71 740 50 10

biuro@slonecznedomy.pl  
www.slonecznedomy.pl

DOM JEDNORODZINNY  
BATUMI C  
wersja podstawowa

Prezentowany rysunek jest własnością Pracowni Projektowej "Słoneczne Domy" i podlega ochronie na podstawie ustawy o prawie autorskim i prawach pokrewnych, kopiowanie, wykorzystywanie dla celów komercyjnych, dokonywanie opracowań przy użyciu jakichkolwiek nośników (papierowych, cyfrowych etc.) całości lub części powyższych rysunków bez uprzedniego uzyskania zgody na piśmie jest zabronione.

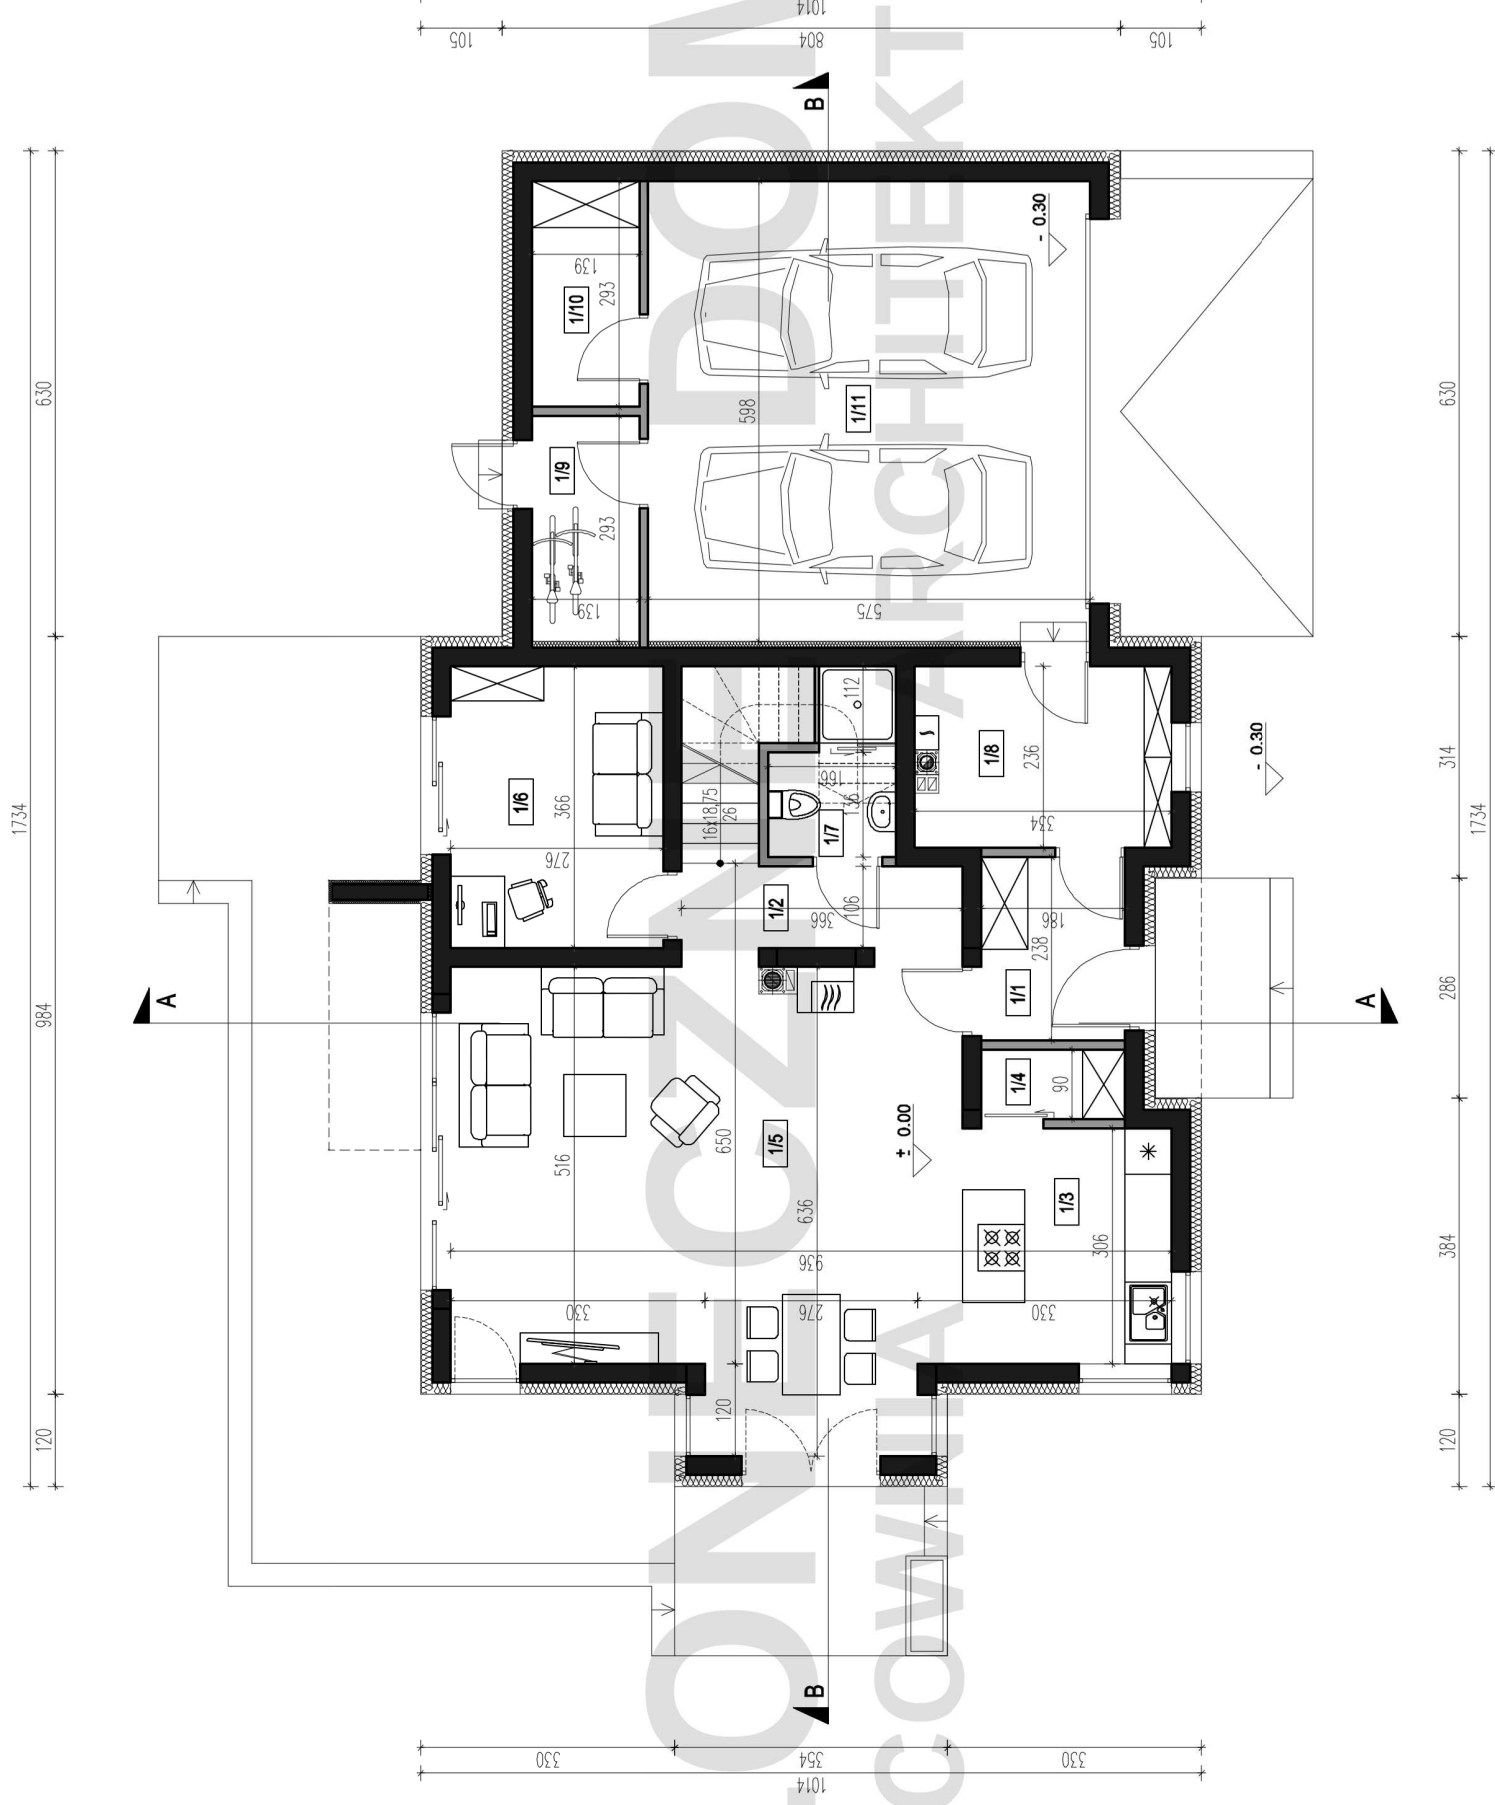

ZESTAWIENIE POMIESZCZEŃ  
PARTER

nr pom.	nazwa	pow. użytkowa	pow. podłóg
2/1	HOL	8.14m <sup>2</sup>	8.14m <sup>2</sup>
2/2	POKÓJ	11.81m <sup>2</sup>	15.20m <sup>2</sup>
2/3	POKÓJ	12.04m <sup>2</sup>	15.43m <sup>2</sup>
2/4	ŁAZIENKA	9.68m <sup>2</sup>	9.68m <sup>2</sup>
2/5	PRALNIA	1.58m <sup>2</sup>	3.25m <sup>2</sup>
2/6	GARDEROBA	1.37m <sup>2</sup>	2.82m <sup>2</sup>
2/7	POKÓJ	15.10m <sup>2</sup>	16.30m <sup>2</sup>
2/8	ŁAZIENKA	3.08m <sup>2</sup>	5.13m <sup>2</sup>
2/9	POKÓJ	24.97m <sup>2</sup>	44.00m <sup>2</sup>
	razem	87.77m <sup>2</sup>	119.95m <sup>2</sup>

ZESTAWIENIE POWIERZCHNI

POWIERZCHNIA UŻYTKOWA	164.25m <sup>2</sup>
POWIERZCHNIA CAŁKOWITA	363.02m <sup>2</sup>
POWIERZCHNIA ZABUDOWY	155.04m <sup>2</sup>
KUBATURA	548m <sup>3</sup>



Przedstawione dane mogą nieznacznie różnić się od danych prezentowanych w dokumentacji technicznej


SŁONECZNE DOMY PRACOWNIA ARCHITEKTURY


ul. Wielkopolska 35a  
54-027 Wrocław  
tel. 71 740 50 10

biuro@slonecznedomy.pl  
www.slonecznedomy.pl

DOM JEDNORODZINNY  
BATUMI C  
wersja podstawowa

Prezentowany rysunek jest własnością Pracowni Projektowej "Słoneczne Domy" i podlega ochronie na podstawie ustawy o prawie autorskim i prawach pokrewnych, kopiowanie, wykorzystywanie dla celów komercyjnych, dokonywanie opracowań przy użyciu jakichkolwiek nośników (papierowych, cyfrowych etc.) całości lub części powyższych rysunków bez uprzedniego uzyskania zgody na piśmie jest zabronione.

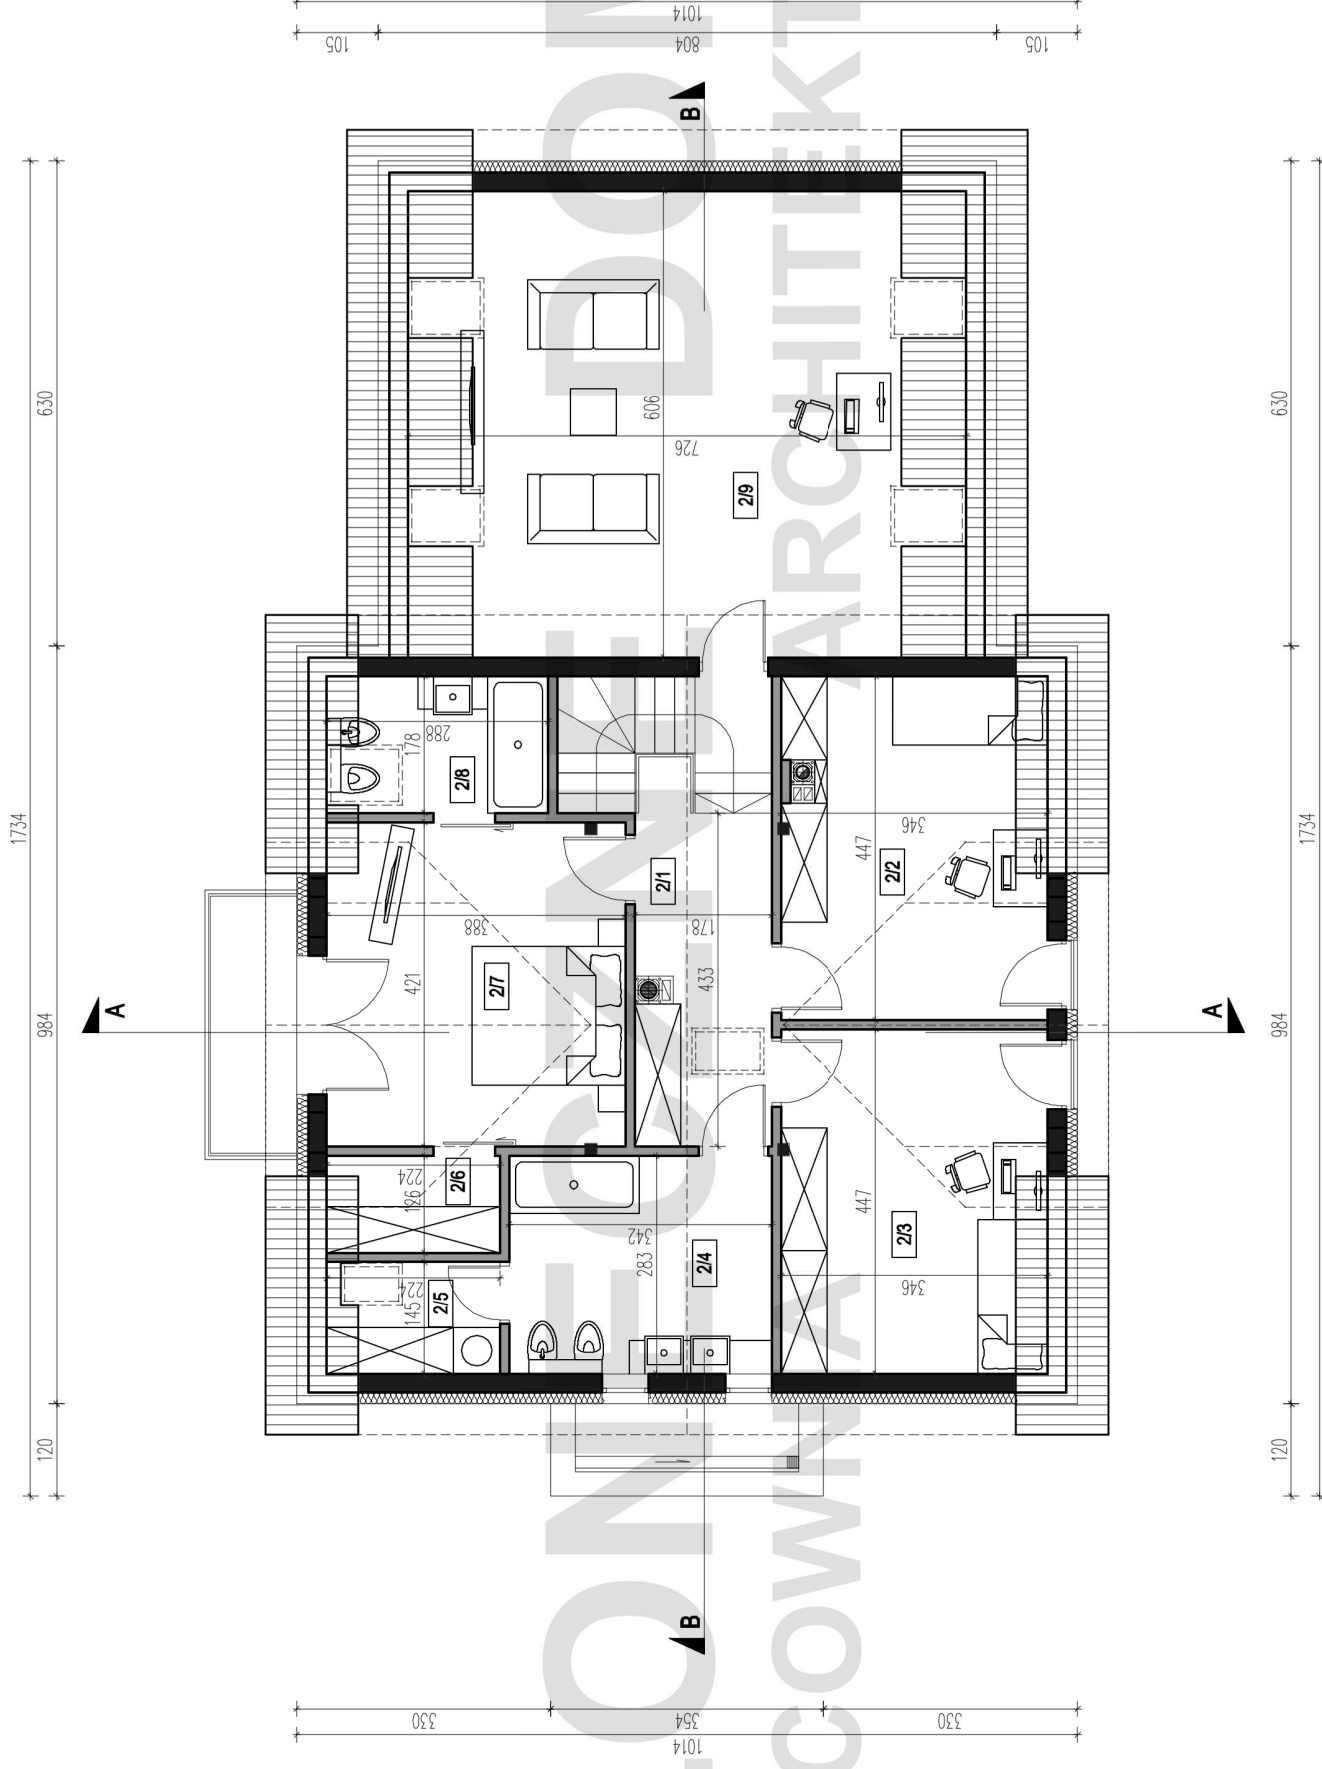

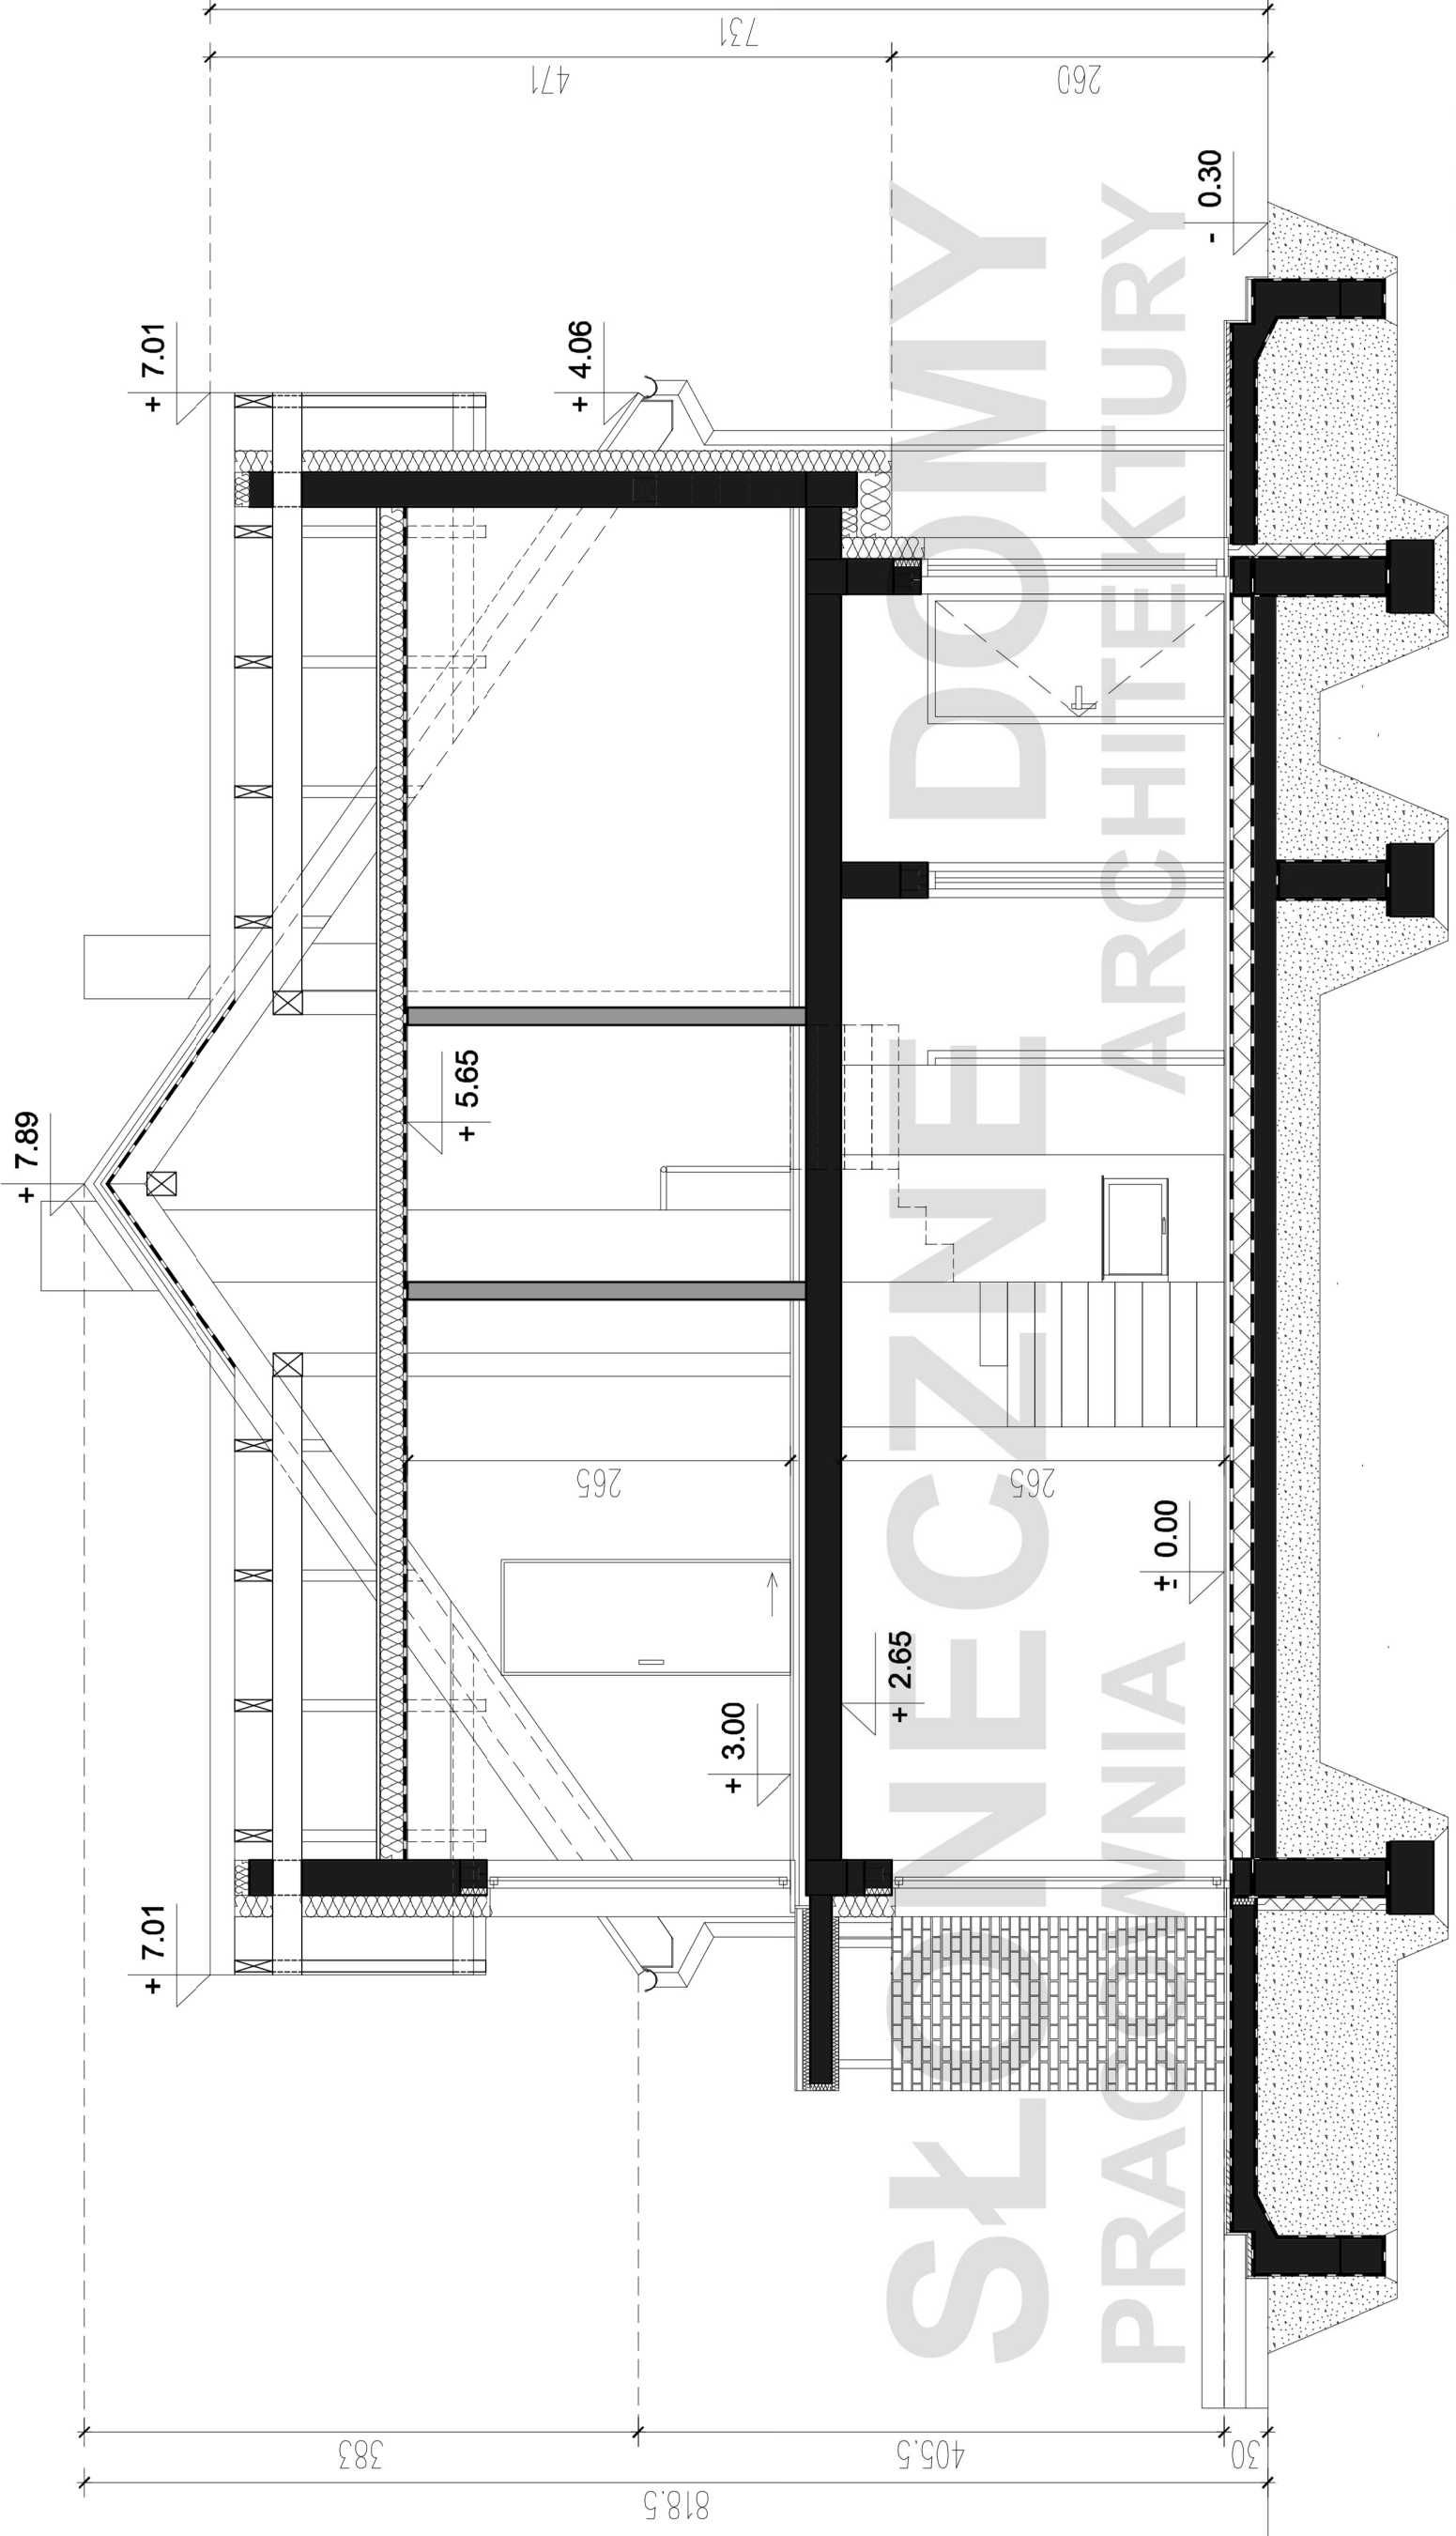

Przedstawione dane mogą nieznacznie różnić się od danych prezentowanych w dokumentacji technicznej

**SŁONECZNE DOMEY PRACOWNIA ARCHITEKTURY**  
 ul. Wielkopolska 35a  
 54-027 Wrocław  
 tel. 71 740 50 10  
 biuro@slonecznedomy.pl  
 www.slonecznedomy.pl

**DOM JEDNORODZINNY**  
 BATUMI C  
 wersja podstawowa

**PRZEKRÓJ A-A**

ZESTAWIENIE POWIERZCHNI


POWIERZCHNIA UŻYTKOWA	164.25m <sup>2</sup>
POWIERZCHNIA CAŁKOWITA	363.02m <sup>2</sup>
POWIERZCHNIA ZABUDOWY	155.04m <sup>2</sup>
KUBATURA	548m <sup>3</sup>

- ŚCIANY KONSTRUKCYJNE
- ŚCIANY DZIAŁOWE



Prezentowany rysunek jest własnością Pracowni Projektowej "Słoneczne Domy" i podlega ochronie na podstawie ustawy o prawie autorskim i prawach pokrewnych, kopiowanie, wykorzystywanie dla celów komercyjnych, dokonywanie opracowań przy użyciu jakichkolwiek nośników (papierowych, cyfrowych etc.) całości lub części powyższych rysunków bez uprzedniego uzyskania zgody na piśmie jest zabronione.



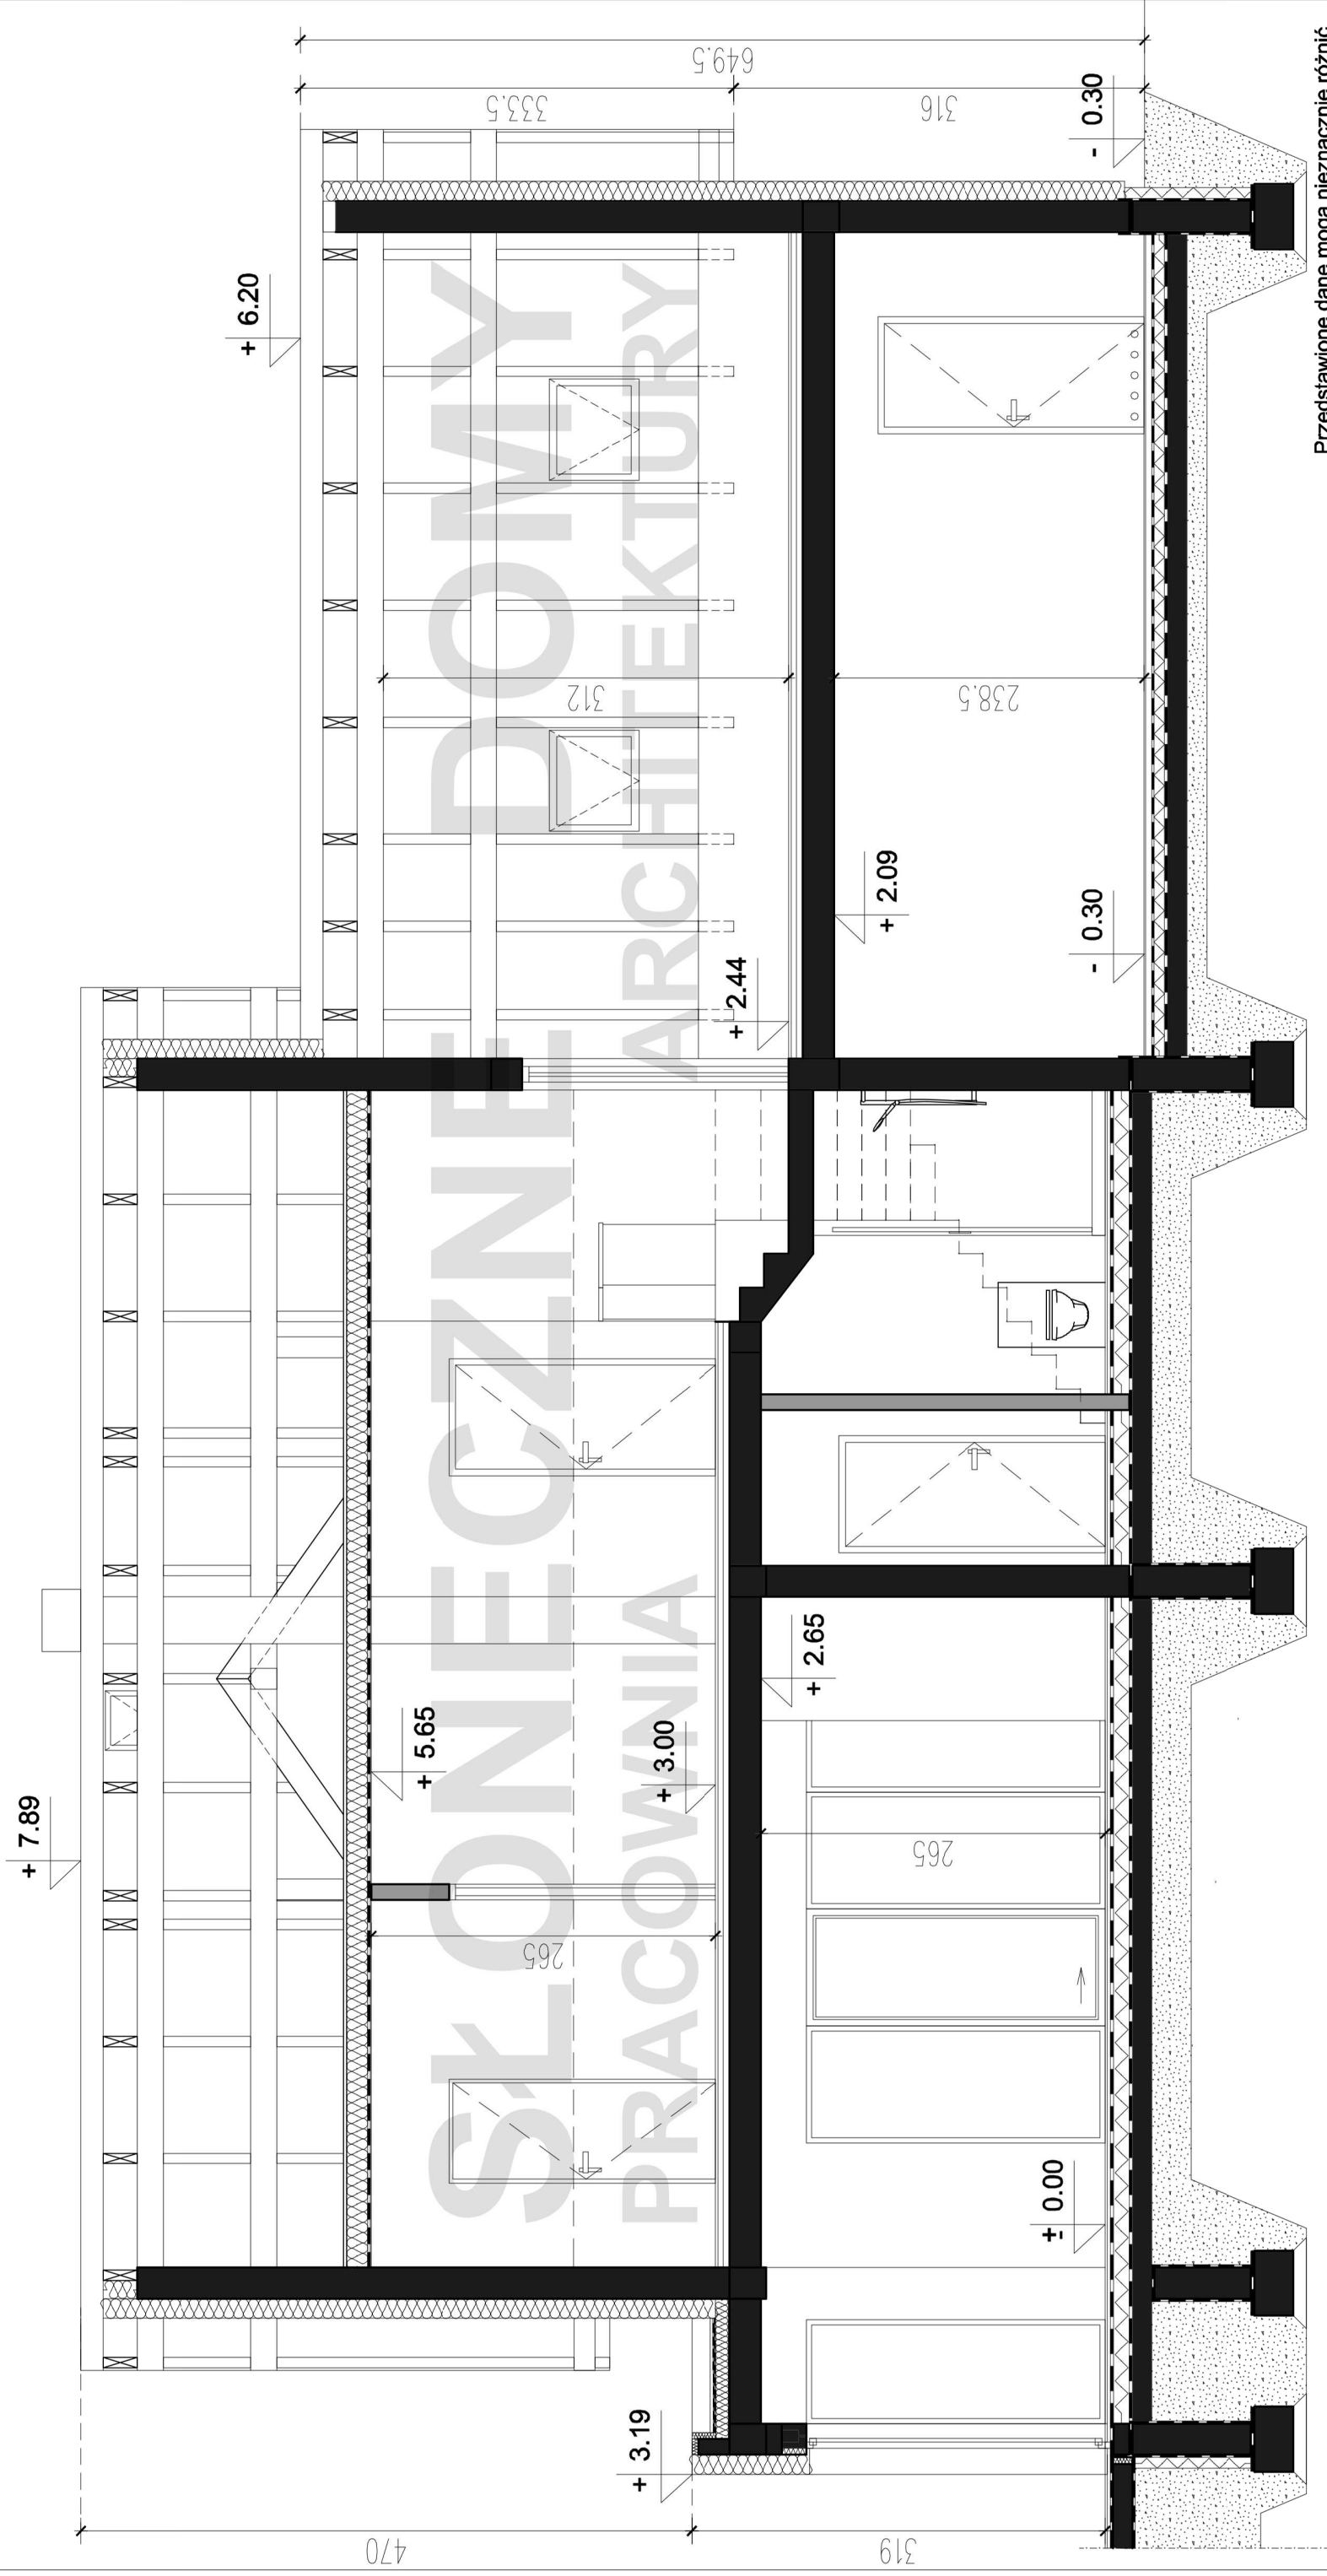

Przedstawione dane mogą nieznacznie różnić się od danych prezentowanych w dokumentacji technicznej

**SŁONECZNE DOMY PRACOWNIA ARCHITEKTURY**  
 ul. Wielkopolska 35a  
 54-027 Wrocław  
 tel. 71 740 50 10  
 biuro@slonecznedomy.pl  
 www.slonecznedomy.pl

**DOM JEDNORODZINNY**  
 BATUMI C  
 wersja podstawowa

**PRZEKRÓJ B-B**

ZESTAWIENIE POWIERZCHNI

POWIERZCHNIA UŻYTKOWA	164.25m <sup>2</sup>
POWIERZCHNIA CAŁKOWITA	363.02m <sup>2</sup>
POWIERZCHNIA ZABUDOWY	155.04m <sup>2</sup>
KUBATURA	548m <sup>3</sup>

- ŚCIANY KONSTRUKCYJNE
- ŚCIANY DZIAŁOWE



Prezentowany rysunek jest własnością Pracowni Projektowej "Słoneczne Domy" i podlega ochronie na podstawie ustawy o prawie autorskim i prawach pokrewnych, kopiowanie, wykorzystywanie dla celów komercyjnych, dokonywanie opracowań przy użyciu jakichkolwiek nośników (papierowych, cyfrowych etc.) całości lub części powyższych rysunków bez uprzedniego uzyskania zgody na piśmie jest zabronione.