

SŁONECZNE DOMY  
PRACOWNIA ARCHITEKTURY  
BRELAB

ZESTAWIENIE POMIESZCZEŃ  
PARTER

nr pom.	nazwa	pow. użytkowa
1/1	WIATROŁAP	9.52m <sup>2</sup>
1/2	KUCHNIA	11.52m <sup>2</sup>
1/3	POK.DZIENNY+JADALNIA	39.81m <sup>2</sup>
1/4	KORYTARZ	7.50m <sup>2</sup>
1/5	POKÓJ	12.91m <sup>2</sup>
1/6	POKÓJ	13.09m <sup>2</sup>
1/7	POKÓJ	16.58m <sup>2</sup>
1/8	GARDEROBA	5.97m <sup>2</sup>
1/9	ŁAZIENKA	4.64m <sup>2</sup>
1/10	POM. GOSPODARCZE	4.75m <sup>2</sup>
1/11	GARDEROBA	4.39m <sup>2</sup>
1/12	ŁAZIENKA	5.83m <sup>2</sup>
	razem	136.51m <sup>2</sup>
	pow. pomocnicza	
1/13	GARAŻ	20.43m <sup>2</sup>
	razem	156.94m <sup>2</sup>

ZESTAWIENIE POWIERZCHNI

POWIERZCHNIA UŻYTKOWA	136.51m <sup>2</sup>
POWIERZCHNIA CAŁKOWITA	255.90m <sup>2</sup>
POWIERZCHNIA ZABUDOWY	191.94m <sup>2</sup>
KUBATURA	382m <sup>3</sup>

- ŚCIANY KONSTRUKCYJNE
- ŚCIANY DZIAŁOWE

Przedstawione dane mogą nieznacznie różnić się od danych prezentowanych w dokumentacji technicznej


SŁONECZNE DOMY PRACOWNIA ARCHITEKTURY


ul. Wielkopolska 35a  
54-027 Wrocław  
tel. 71 740 50 10

biuro@slonecznedomy.pl  
www.slonecznedomy.pl

DOM JEDNORODZINNY  
BRELA B  
wersja podstawowa

RZUT PARTERU

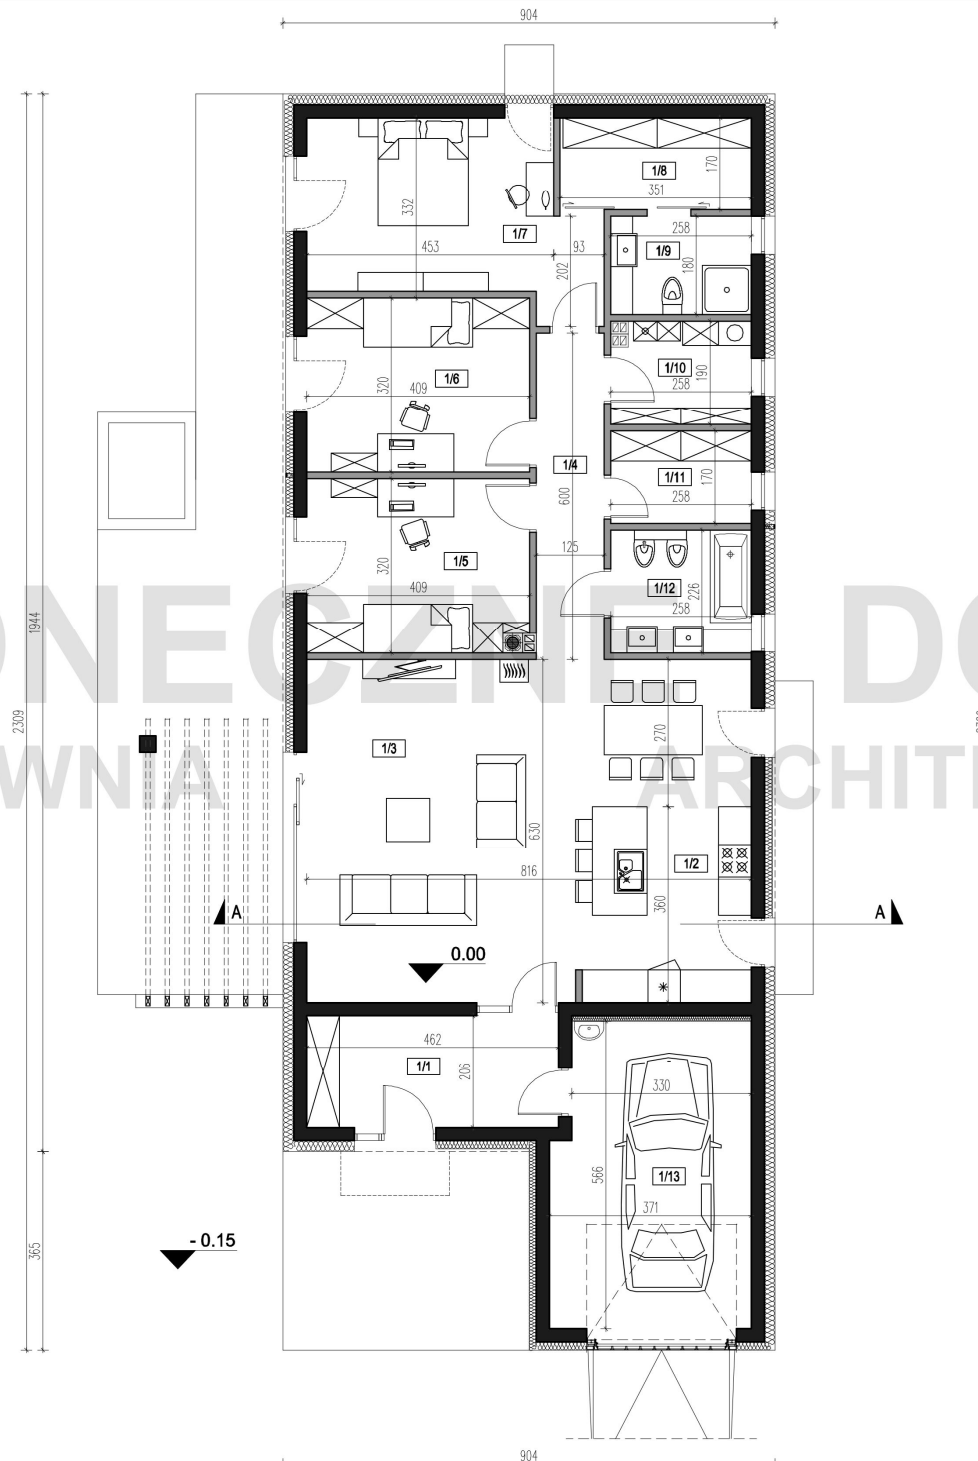

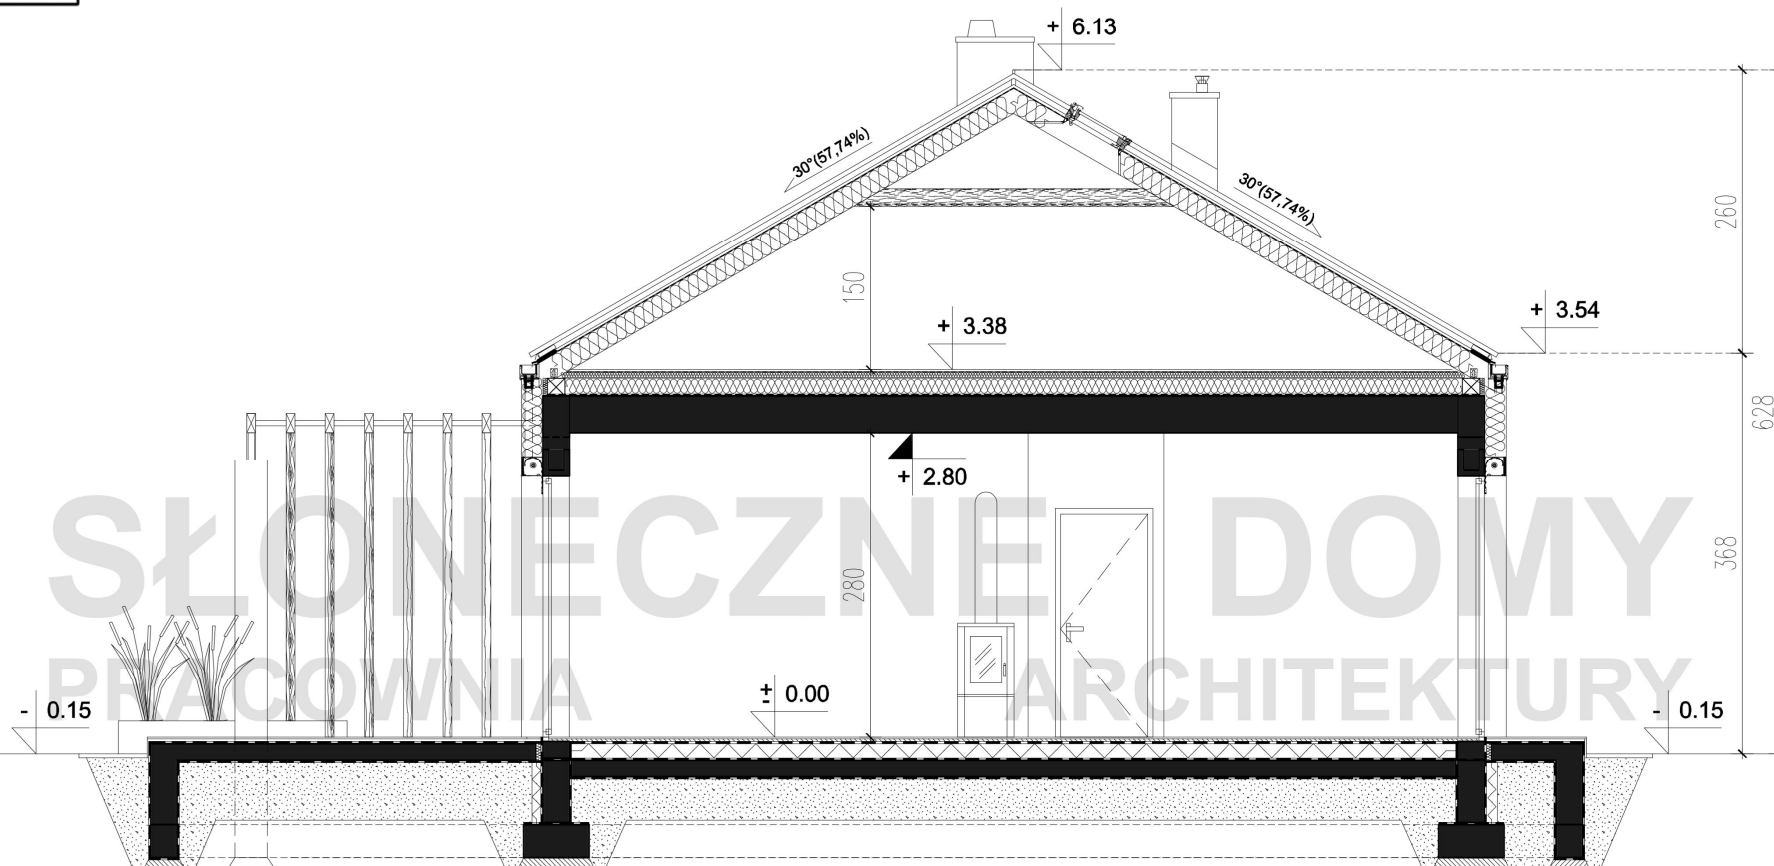

ZESTAWIENIE POWIERZCHNI

POWIERZCHNIA UŻYTKOWA	136.51m <sup>2</sup>
POWIERZCHNIA CAŁKOWITA	255.90m <sup>2</sup>
POWIERZCHNIA ZABUDOWY	191.94m <sup>2</sup>
KUBATURA	382m <sup>3</sup>

■ ŚCIANY KONSTRUKCYJNE  
■ ŚCIANY DZIAŁOWE

Przedstawione dane mogą nieznacznie różnić się od danych prezentowanych w dokumentacji technicznej

SŁONECZNE DOMY PRACOWNIA ARCHITEKTURY  
ul. Wielkopolska 35a  
54-027 Wrocław  
tel. 71 740 50 10

biuro@slonecznedomy.pl  
www.slonecznedomy.pl

DOM JEDNORODZINNY  
BRELA B  
wersja podstawowa

PRZEKRÓJ A-A