

SŁONECZNE DOMY
PRACOWNIA ARCHITEKTURY
BALOS C

ZESTAWIENIE POMIESZCZEŃ
PARTER

nr pom.	nazwa	pow. użytkowa
1/1	WIATROŁAP	8.50m ²
1/2	KORYTARZ	13.26m ²
1/3	KUCHNIA	14.40m ²
1/4	SPIŻARNIA	3.51m ²
1/5	POKÓJ DZIENNY+JAD.	43.90m ²
1/6	ŁAZIENKA	5.24m ²
1/7	PRALNIA	2.37m ²
1/8	POKÓJ	15.88m ²
1/9	ŁAZIENKA	3.10m ²
1/10	GARDEROBA	2.56m ²
1/11	POKÓJ	11.32m ²
1/12	POKÓJ	14.75m ²
1/13	POKÓJ	14.75m ²
	razem	153.54m ²
1/14	POM. GOSP./KOTŁOWNIA	10.54m ²
1/15	GARAŻ	32.51m ²
	razem	196.59m ²

ZESTAWIENIE POWIERZCHNI

POWIERZCHNIA UŻYTKOWA	153.54m ²
POWIERZCHNIA CAŁKOWITA	237.73m ²
POWIERZCHNIA ZABUDOWY	261.13m ²
KUBATURA	438m ³

■ ŚCIANY KONSTRUKCYJNE
■ ŚCIANY DZIAŁOWE

Przedstawione dane mogą nieznacznie różnić się od danych prezentowanych w dokumentacji technicznej


SŁONECZNE DOMY PRACOWNIA ARCHITEKTURY


ul. Wielkopolska 35a
54-027 Wrocław
tel. 71 740 50 10

biuro@slonecznedomy.pl
www.slonecznedomy.pl

DOM JEDNORODZINNY
BALOS C
wersja podstawowa

RZUT PARTERU

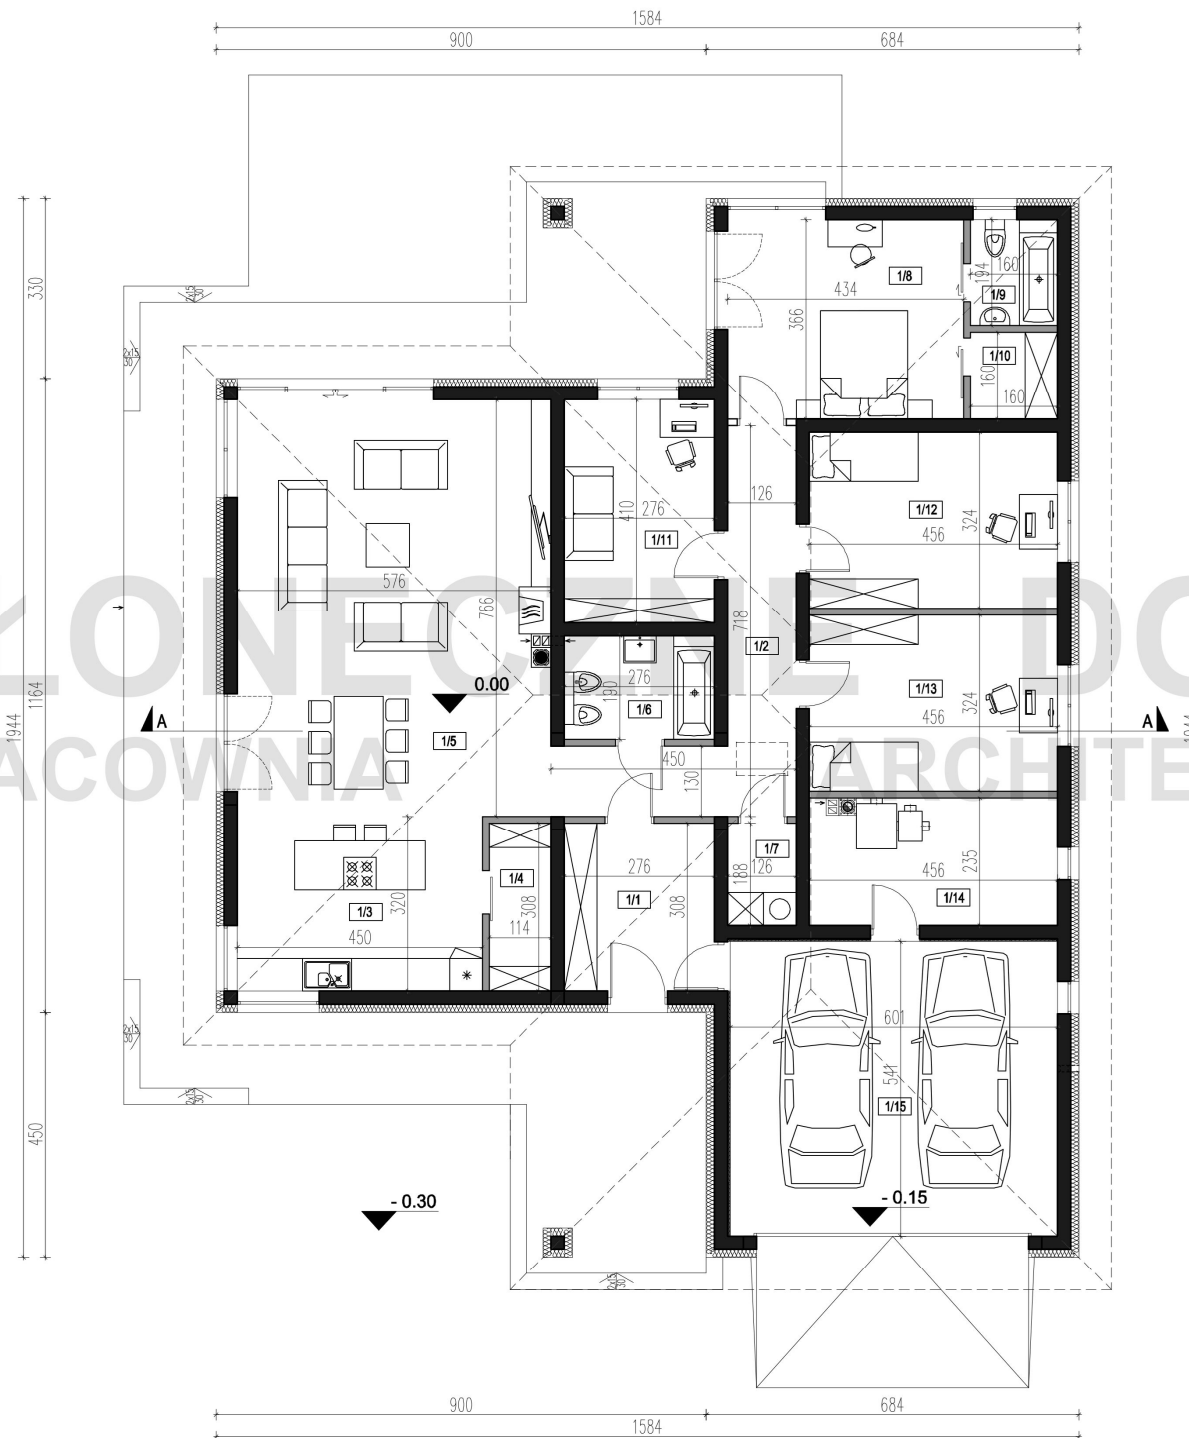

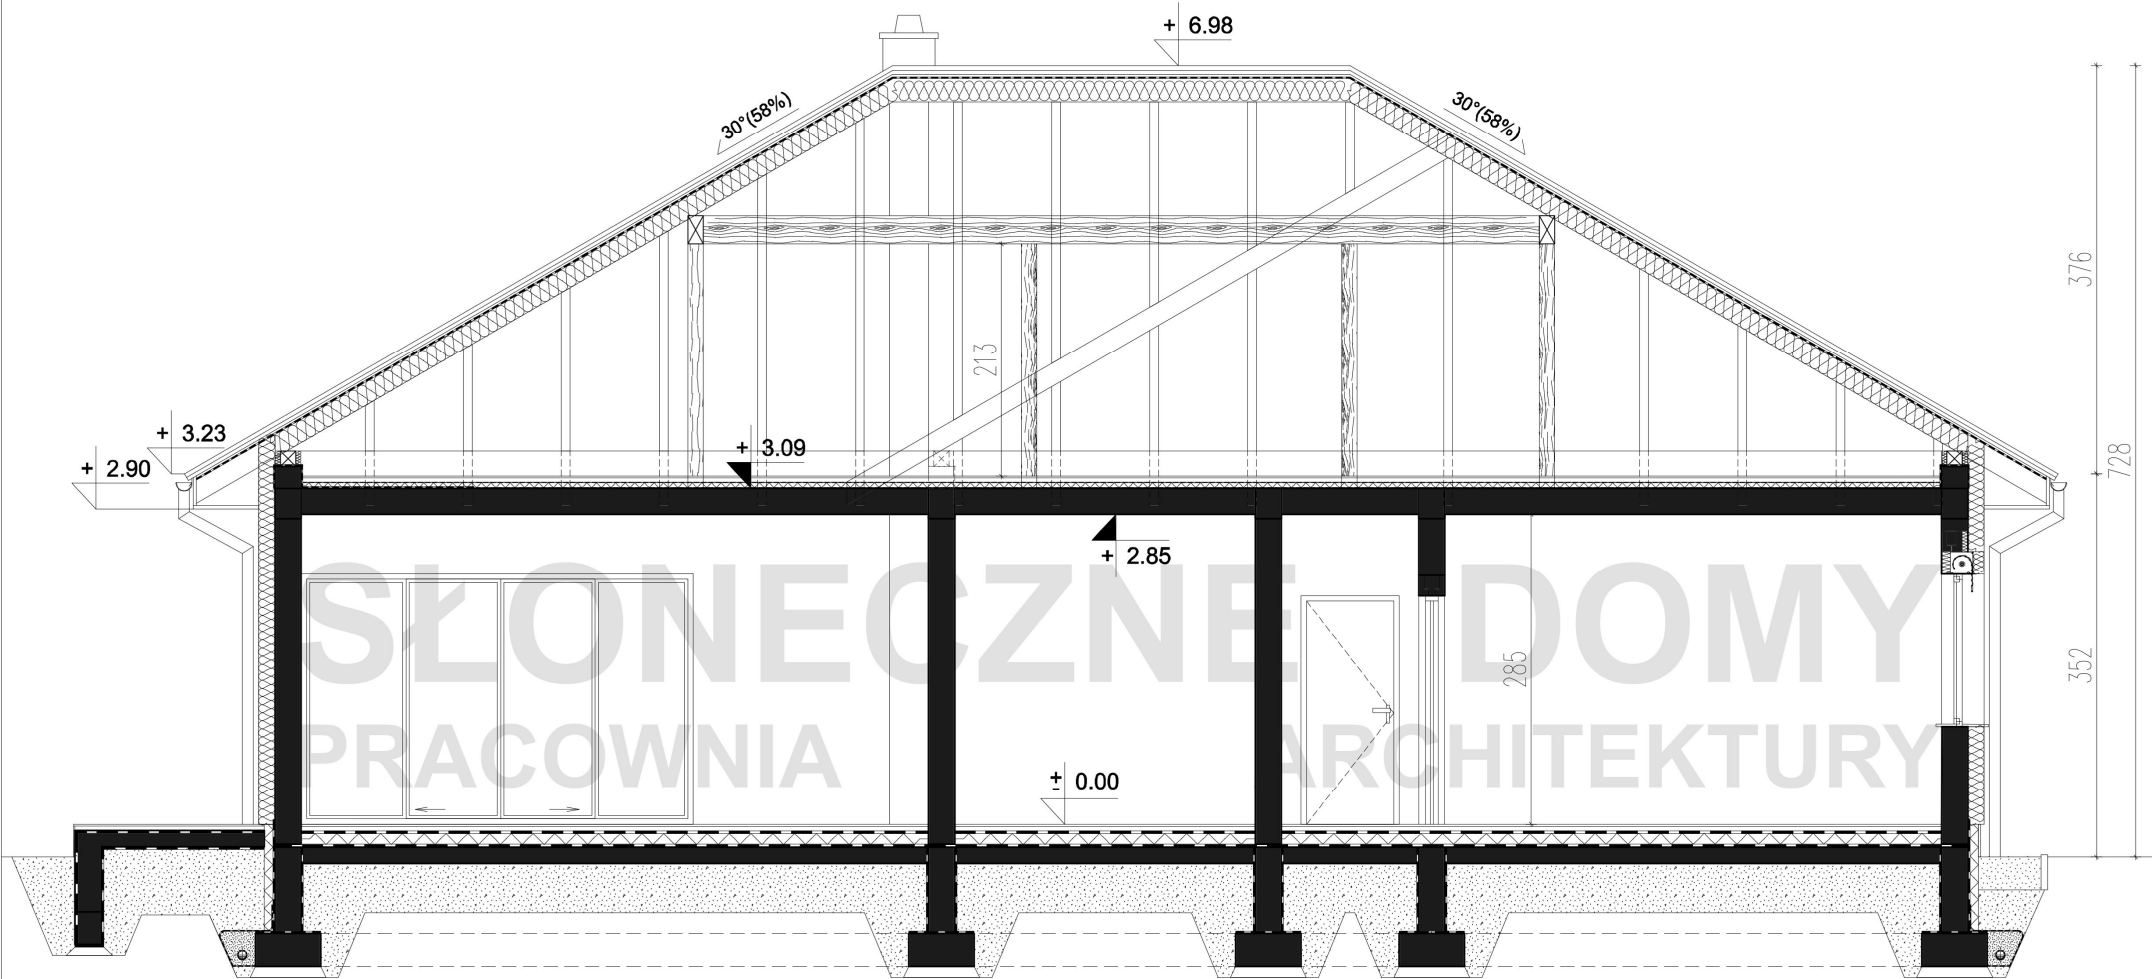

SŁONECZNE DOMY
PRACOWNIA ARCHITEKTURY



ZESTAWIENIE POWIERZCHNI

POWIERZCHNIA UŻYTKOWA	153.54m ²
POWIERZCHNIA CAŁKOWITA	237.73m ²
POWIERZCHNIA ZABUDOWY	261.13m ²
KUBATURA	438m ³

- ŚCIANY KONSTRUKCYJNE
- ŚCIANY DZIAŁOWE

Przedstawione dane mogą nieznacznie różnić się od danych prezentowanych w dokumentacji technicznej

SŁONECZNE DOMY PRACOWNIA ARCHITEKTURY
ul. Wielkopolska 35a
54-027 Wrocław
tel. 71 740 50 10
biuro@slonecznedomy.pl
www.slonecznedomy.pl

DOM JEDNORODZINNY
BALOS C
wersja podstawowa

PRZEKRÓJ A-A

Prezentowany rysunek jest własnością Pracowni Projektowej "Słoneczne Domy" i podlega ochronie na podstawie ustawy o prawie autorskim i prawach pokrewnych, kopiowanie, wykorzystywanie dla celów komercyjnych, dokonywanie opracowań przy użyciu jakichkolwiek nośników (papierowych, cyfrowych etc.) całości lub części powyższych rysunków bez uprzedniego uzyskania zgody na piśmie jest zabronione.