


SŁONECZNE DOMY
PRACOWNIA ARCHITEKTURY
ZADARRA

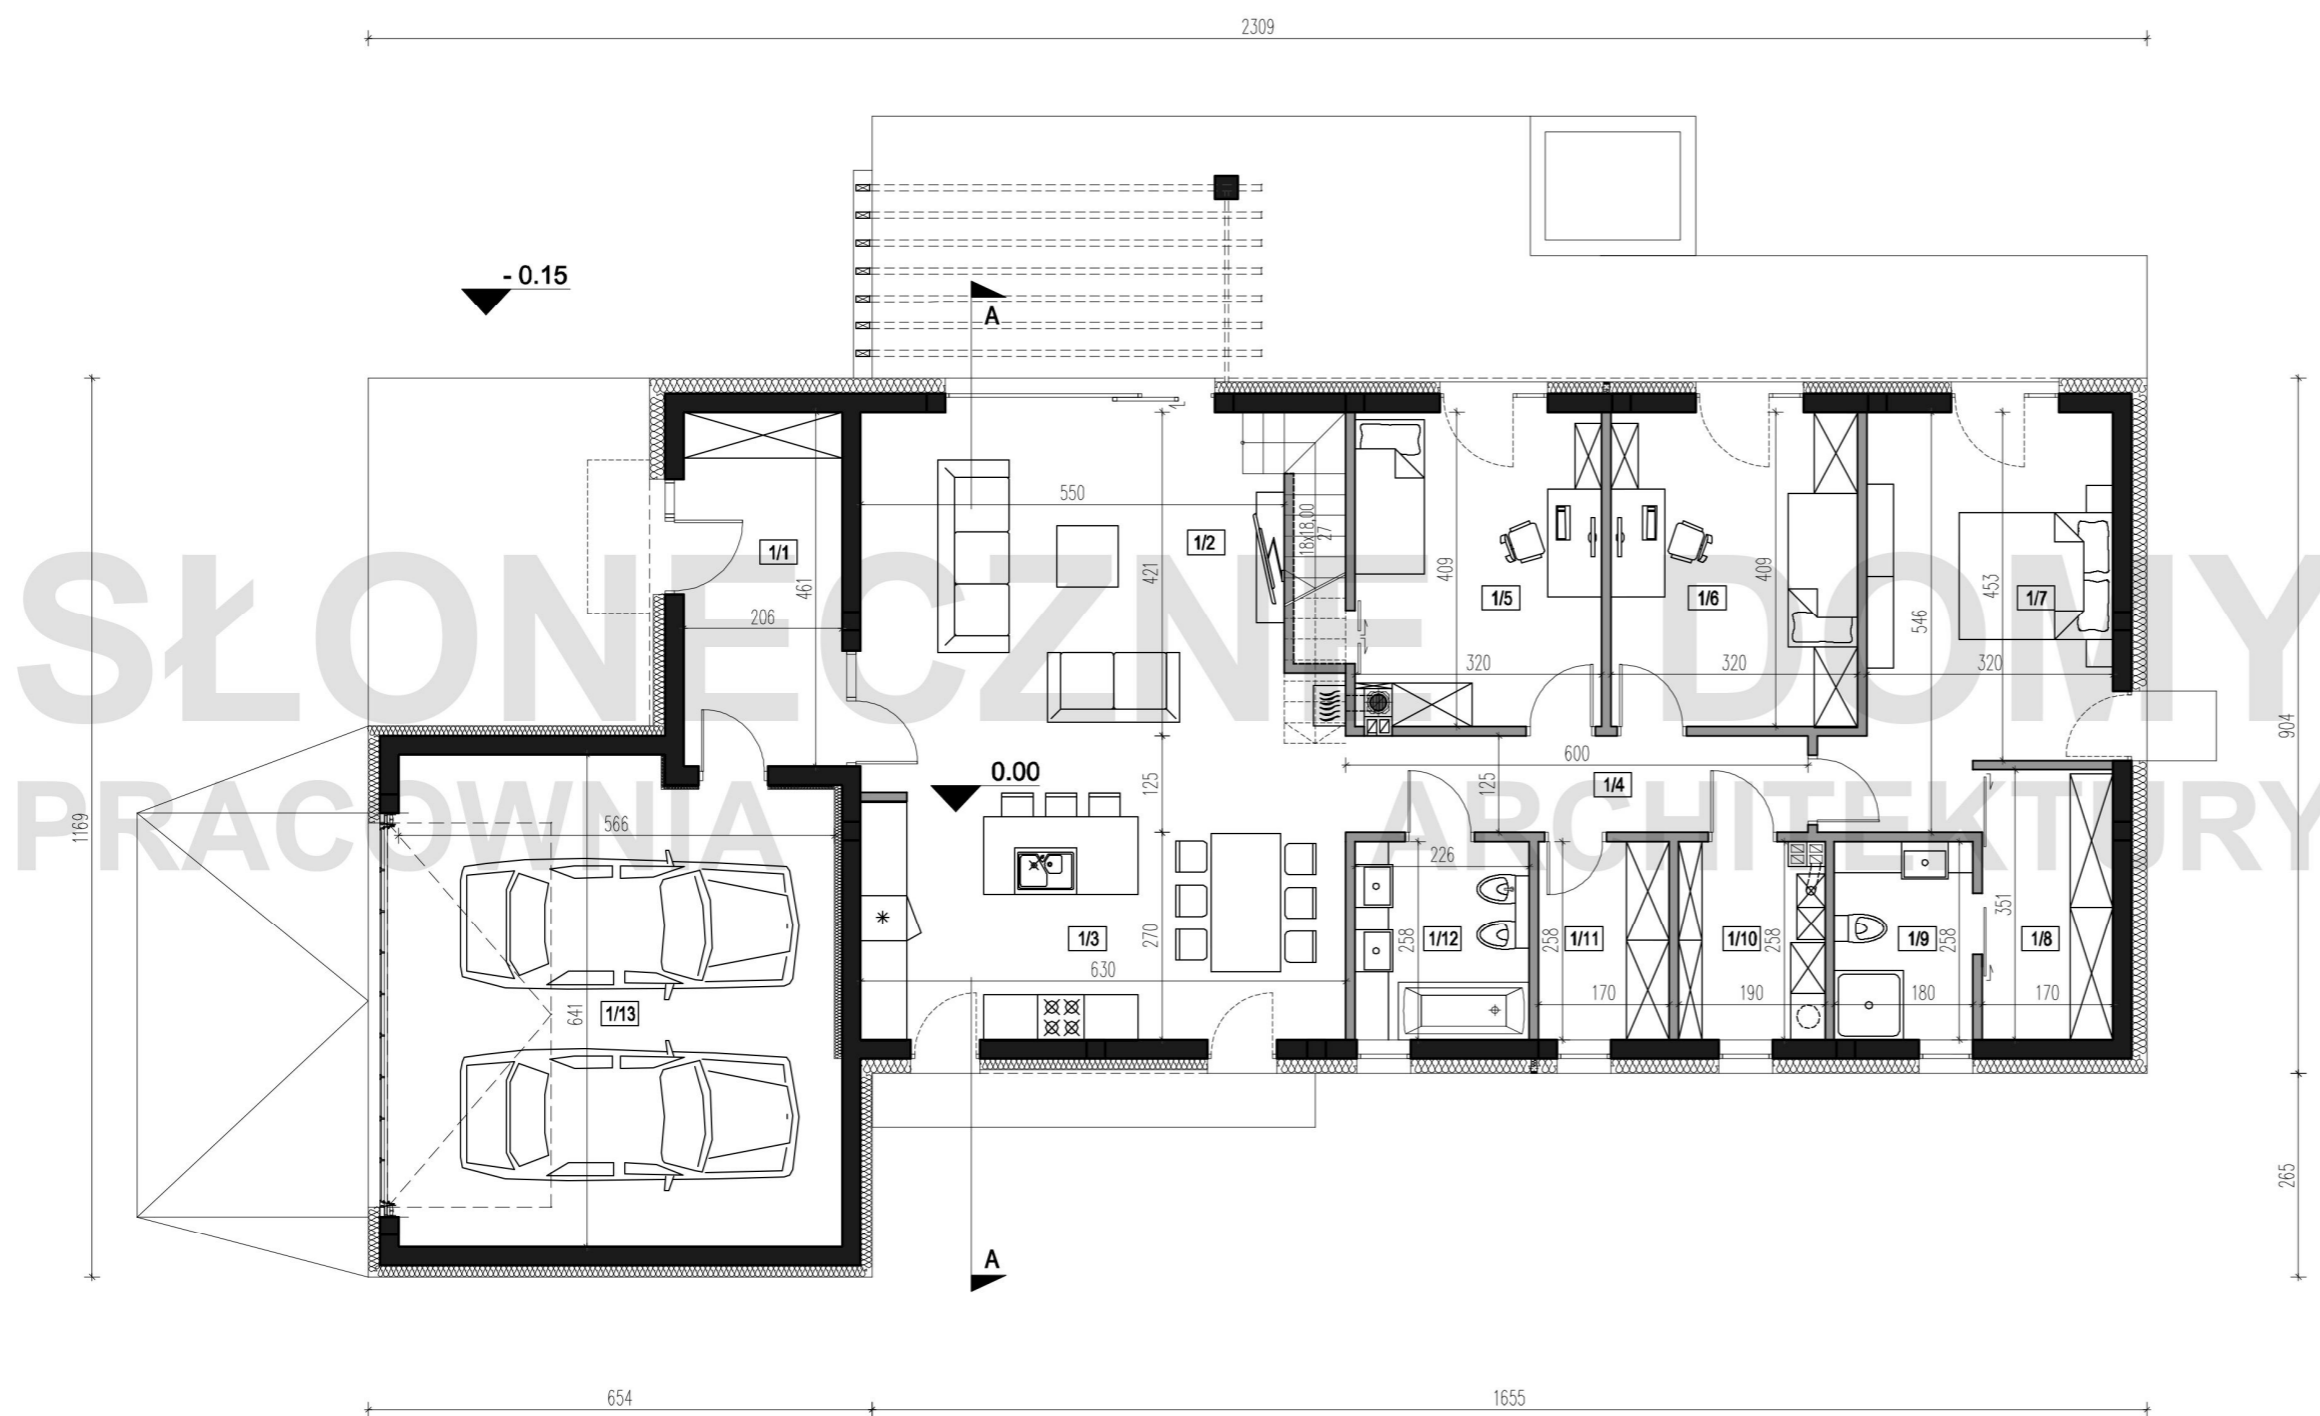

**ZESTAWIENIE POMIESZCZEŃ
PARTER**

nr pom.	nazwa	pow. użytkowa
1/1	WIATROŁAP	9.50m ²
1/2	POKÓJ DZIENNY	30.93m ²
1/3	KUCHNIA + JADALNIA	17.25m ²
1/4	KORYTARZ	7.50m ²
1/5	POKÓJ	13.09m ²
1/6	POKÓJ	13.09m ²
1/7	POKÓJ	16.57m ²
1/8	GARDEROBA	5.96m ²
1/9	ŁAZIENKA	4.64m ²
1/10	POM. GOSPODARCZE	4.75m ²
1/11	GARDEROBA	4.38m ²
1/12	ŁAZIENKA	5.83m ²
	razem	133.49m ²
	pow. pomocnicza	
1/13	GARAŻ	35.51m ²
	razem	169.00m ²

ZESTAWIENIE POWIERZCHNI

POWIERZCHNIA UŻYTKOWA	128.74m ²
POWIERZCHNIA CAŁKOWITA	266.37m ²
POWIERZCHNIA ZABUDOWY	209.56m ²
KUBATURA	671.40m ³

- ŚCIANY KONSTRUKCYJNE
- ŚCIANY DZIAŁOWE

Przedstawione dane mogą nieznacznie różnić się od danych prezentowanych w dokumentacji technicznej

SŁONECZNE DOMY PRACOWNIA ARCHITEKTURY

ul. Wielkopolska 35a
54-027 Wrocław
tel. 71 740 50 10

biuro@slonecznedomy.pl
www.slonecznedomy.pl

**DOM JEDNORODZINNY
ZADAR A**
wersja podstawowa



RZUT PARTERU

ZESTAWIENIE POMIESZCZEŃ
PARTER

nr pom.	nazwa	pow. użytkowa	pow. podłóg
2/1	PODDASZE	51.86m ²	88.17m ²

ZESTAWIENIE POWIERZCHNI

POWIERZCHNIA UŻYTKOWA	128.74m ²
POWIERZCHNIA CAŁKOWITA	266.37m ²
POWIERZCHNIA ZABUDOWY	209.56m ²
KUBATURA	671,40m ³

	ŚCIANY KONSTRUKCYJNE
	ŚCIANY DZIAŁOWE


Przedstawione dane mogą nieznacznie różnić się od danych prezentowanych w dokumentacji technicznej


SŁONECZNE DOMY PRACOWNIA ARCHITEKTURY
ul. Wielkopolska 35a
54-027 Wrocław
tel. 71 740 50 10

biuro@slonecznedomy.pl
www.slonecznedomy.pl

DOM JEDNORODZINNY
ZADAR A
wersja podstawowa

RZUT PODDASZA

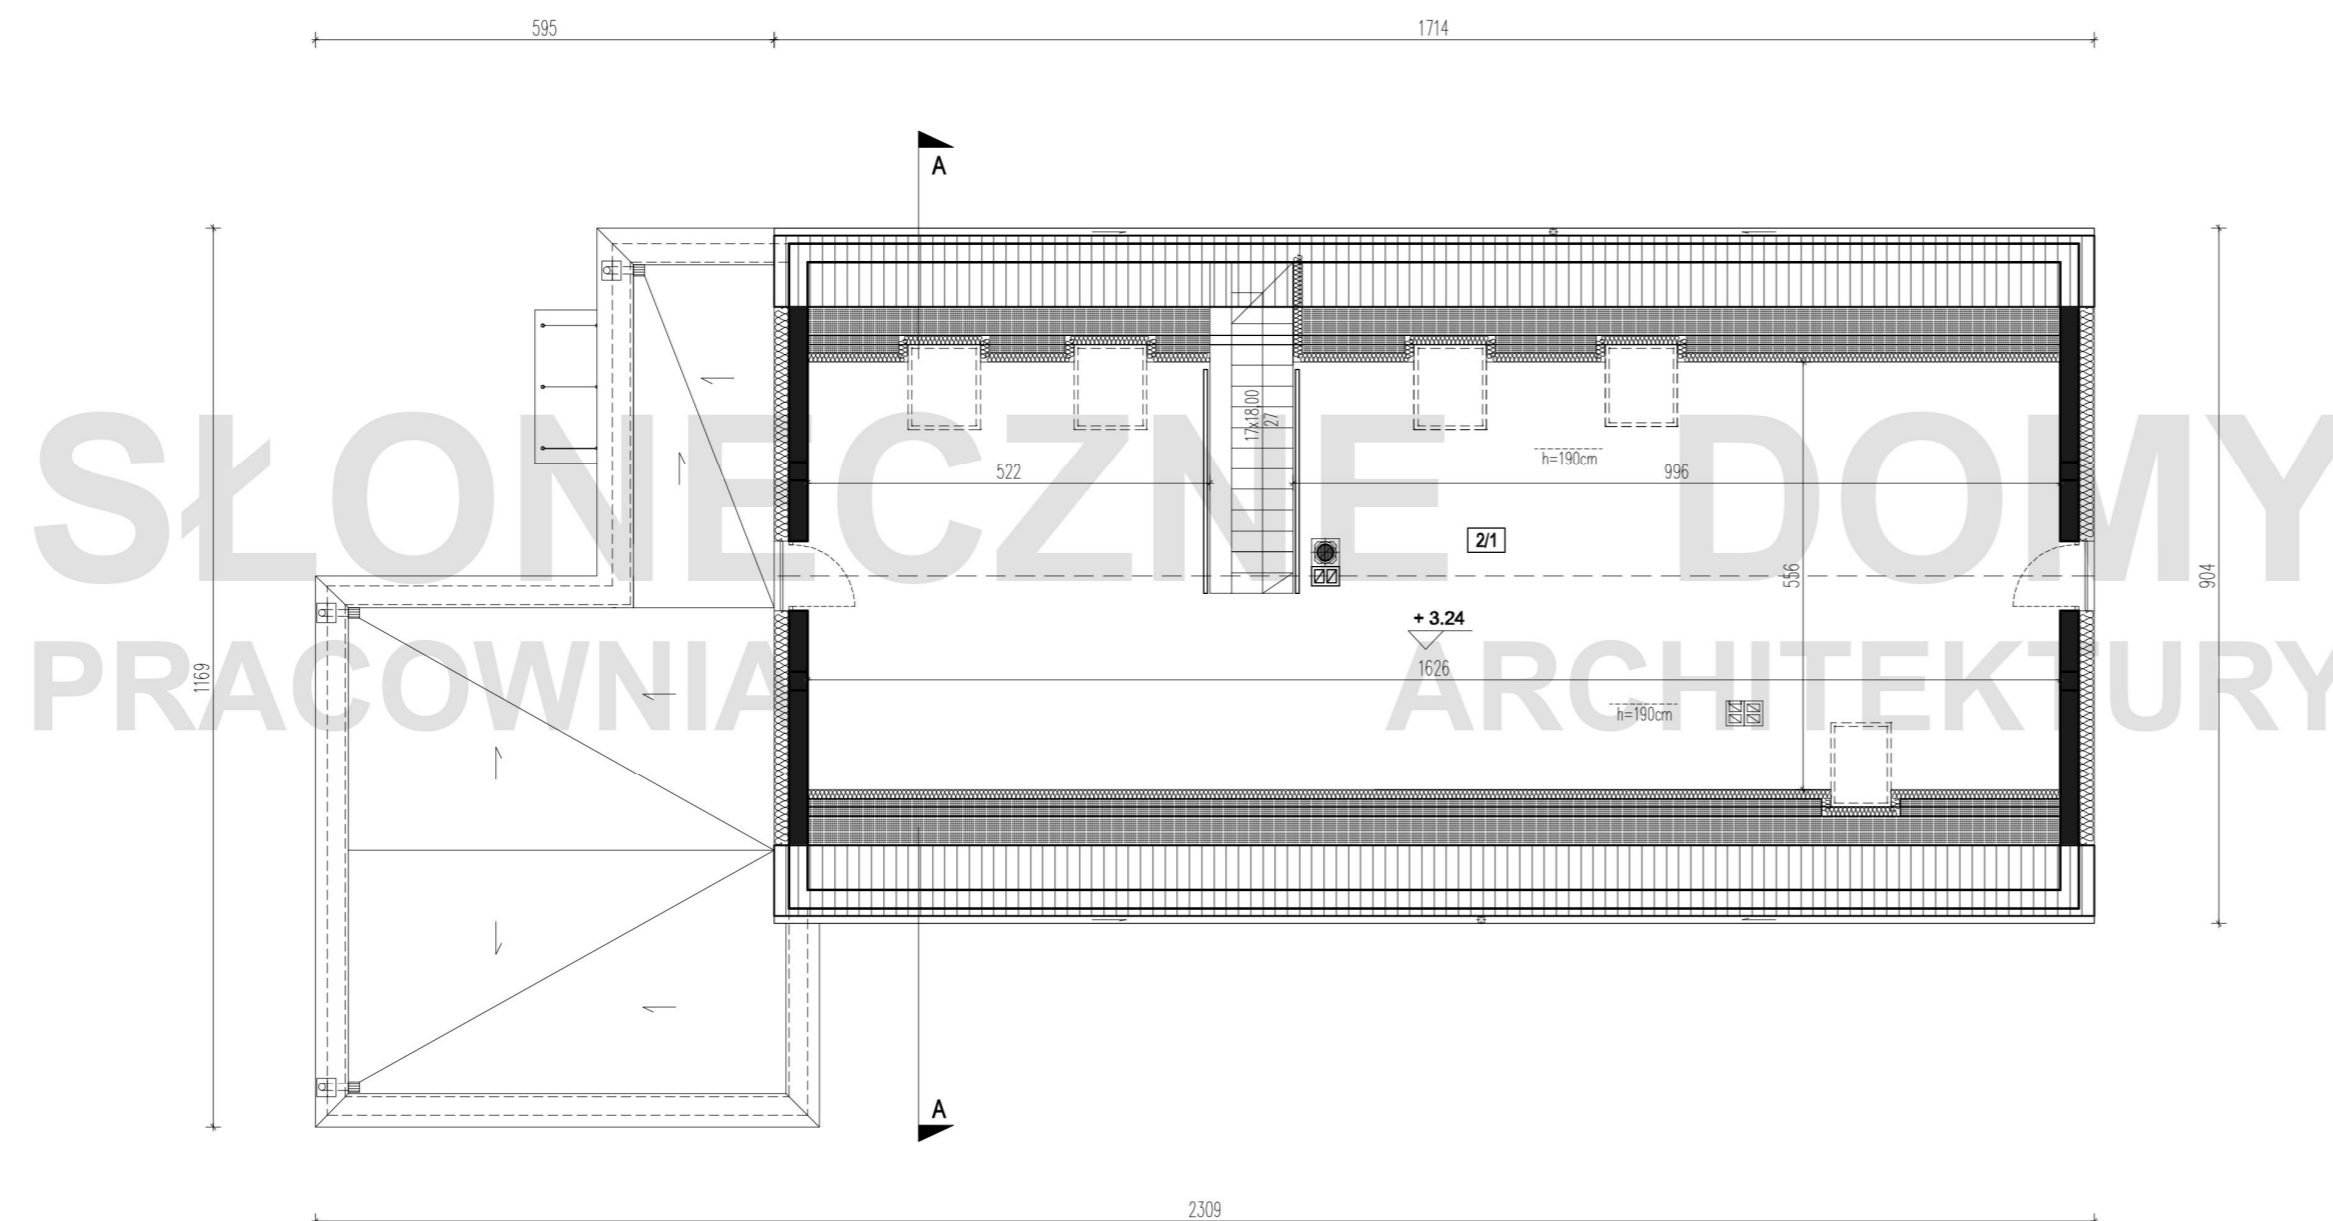

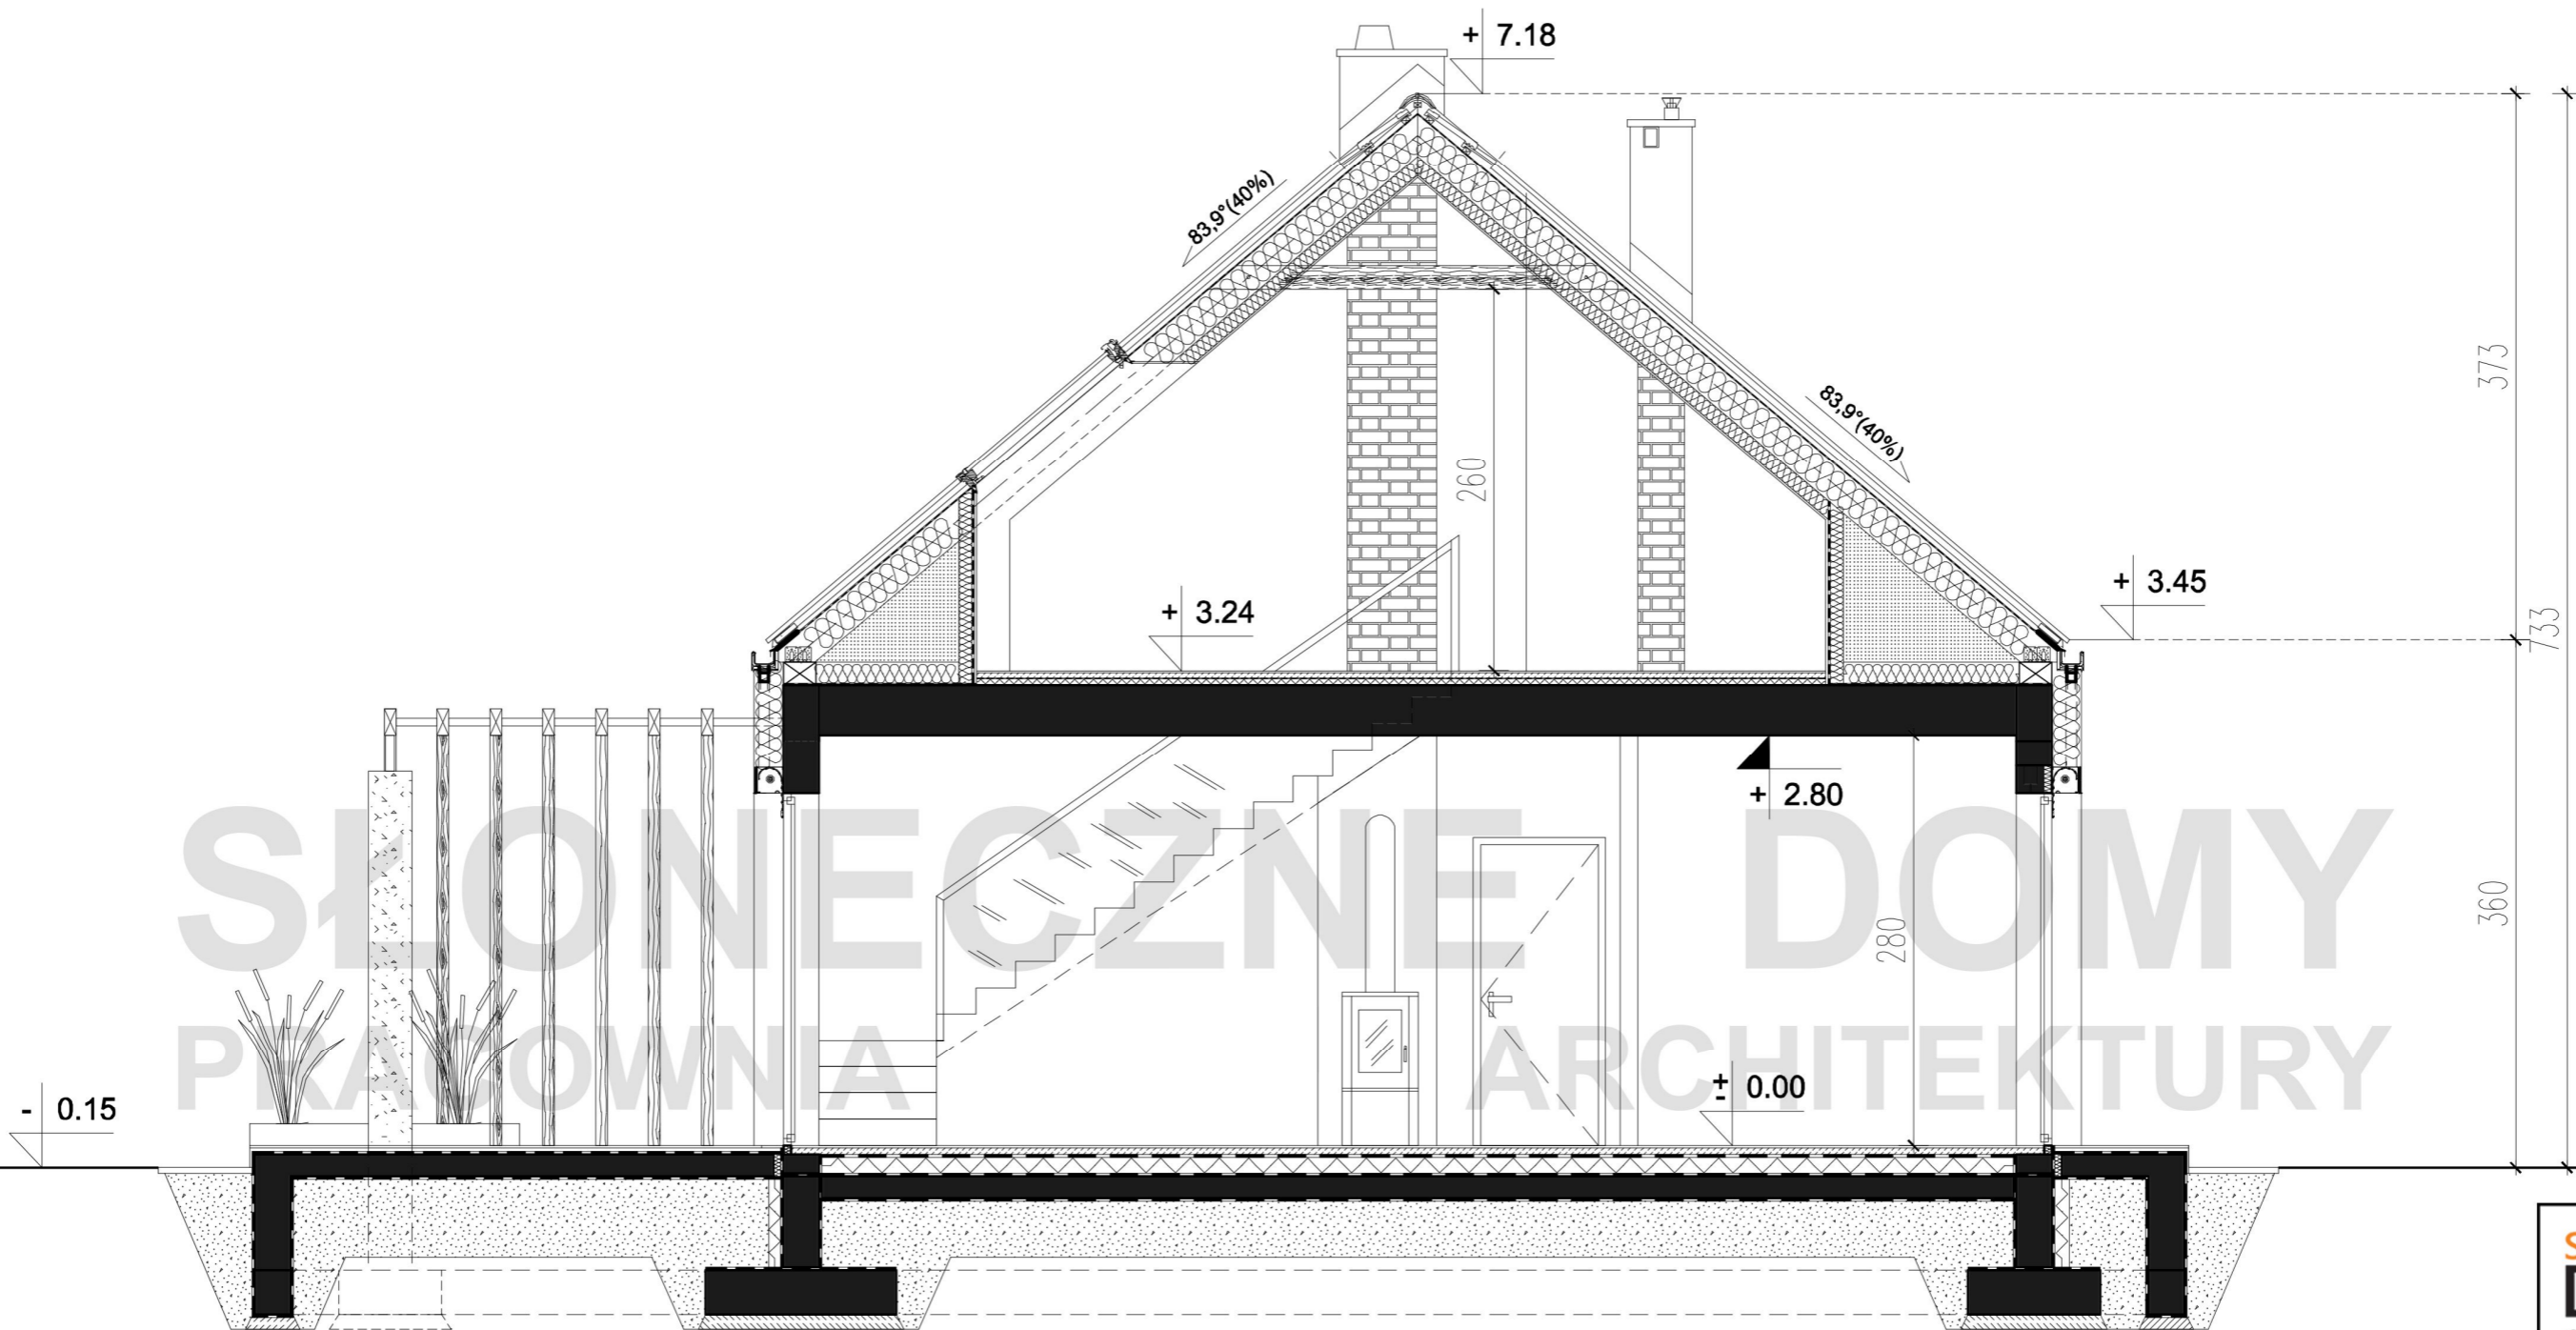

Przedstawione dane mogą nieznacznie różnić się od danych prezentowanych w dokumentacji technicznej

ZESTAWIENIE POWIERZCHNI

POWIERZCHNIA UŻYTKOWA	128.74m ²
POWIERZCHNIA CAŁKOWITA	266.37m ²
POWIERZCHNIA ZABUDOWY	209.56m ²
KUBATURA	671,40m ³

- ŚCIANY KONSTRUKCYJNE
- ŚCIANY DZIAŁOWE

SŁONECZNE DOMY PRACOWNIA ARCHITEKTURY
 ul. Wielkopolska 35a
 54-027 Wrocław
 tel. 71 740 50 10
 biuro@slonecznedomy.pl
 www.slonecznedomy.pl

DOM JEDNORODZINNY
 ZADAR A
 wersja podstawowa

PRZEKRÓJ A-A

Prezentowany rysunek jest własnością Pracowni Projektowej "Słoneczne Domy" i podlega ochronie na podstawie ustawy o prawie autorskim i prawach pokrewnych, kopiowanie, wykorzystywanie dla celów komercyjnych, dokonywanie opracowań przy użyciu jakichkolwiek nośników (papierowych, cyfrowych etc.) całości lub części powyższych rysunków bez uprzedniego uzyskania zgody na piśmie jest zabronione.