


SŁONECZNE DOMY  
PRACOWNIA ARCHITEKTURY  
ZADAR B

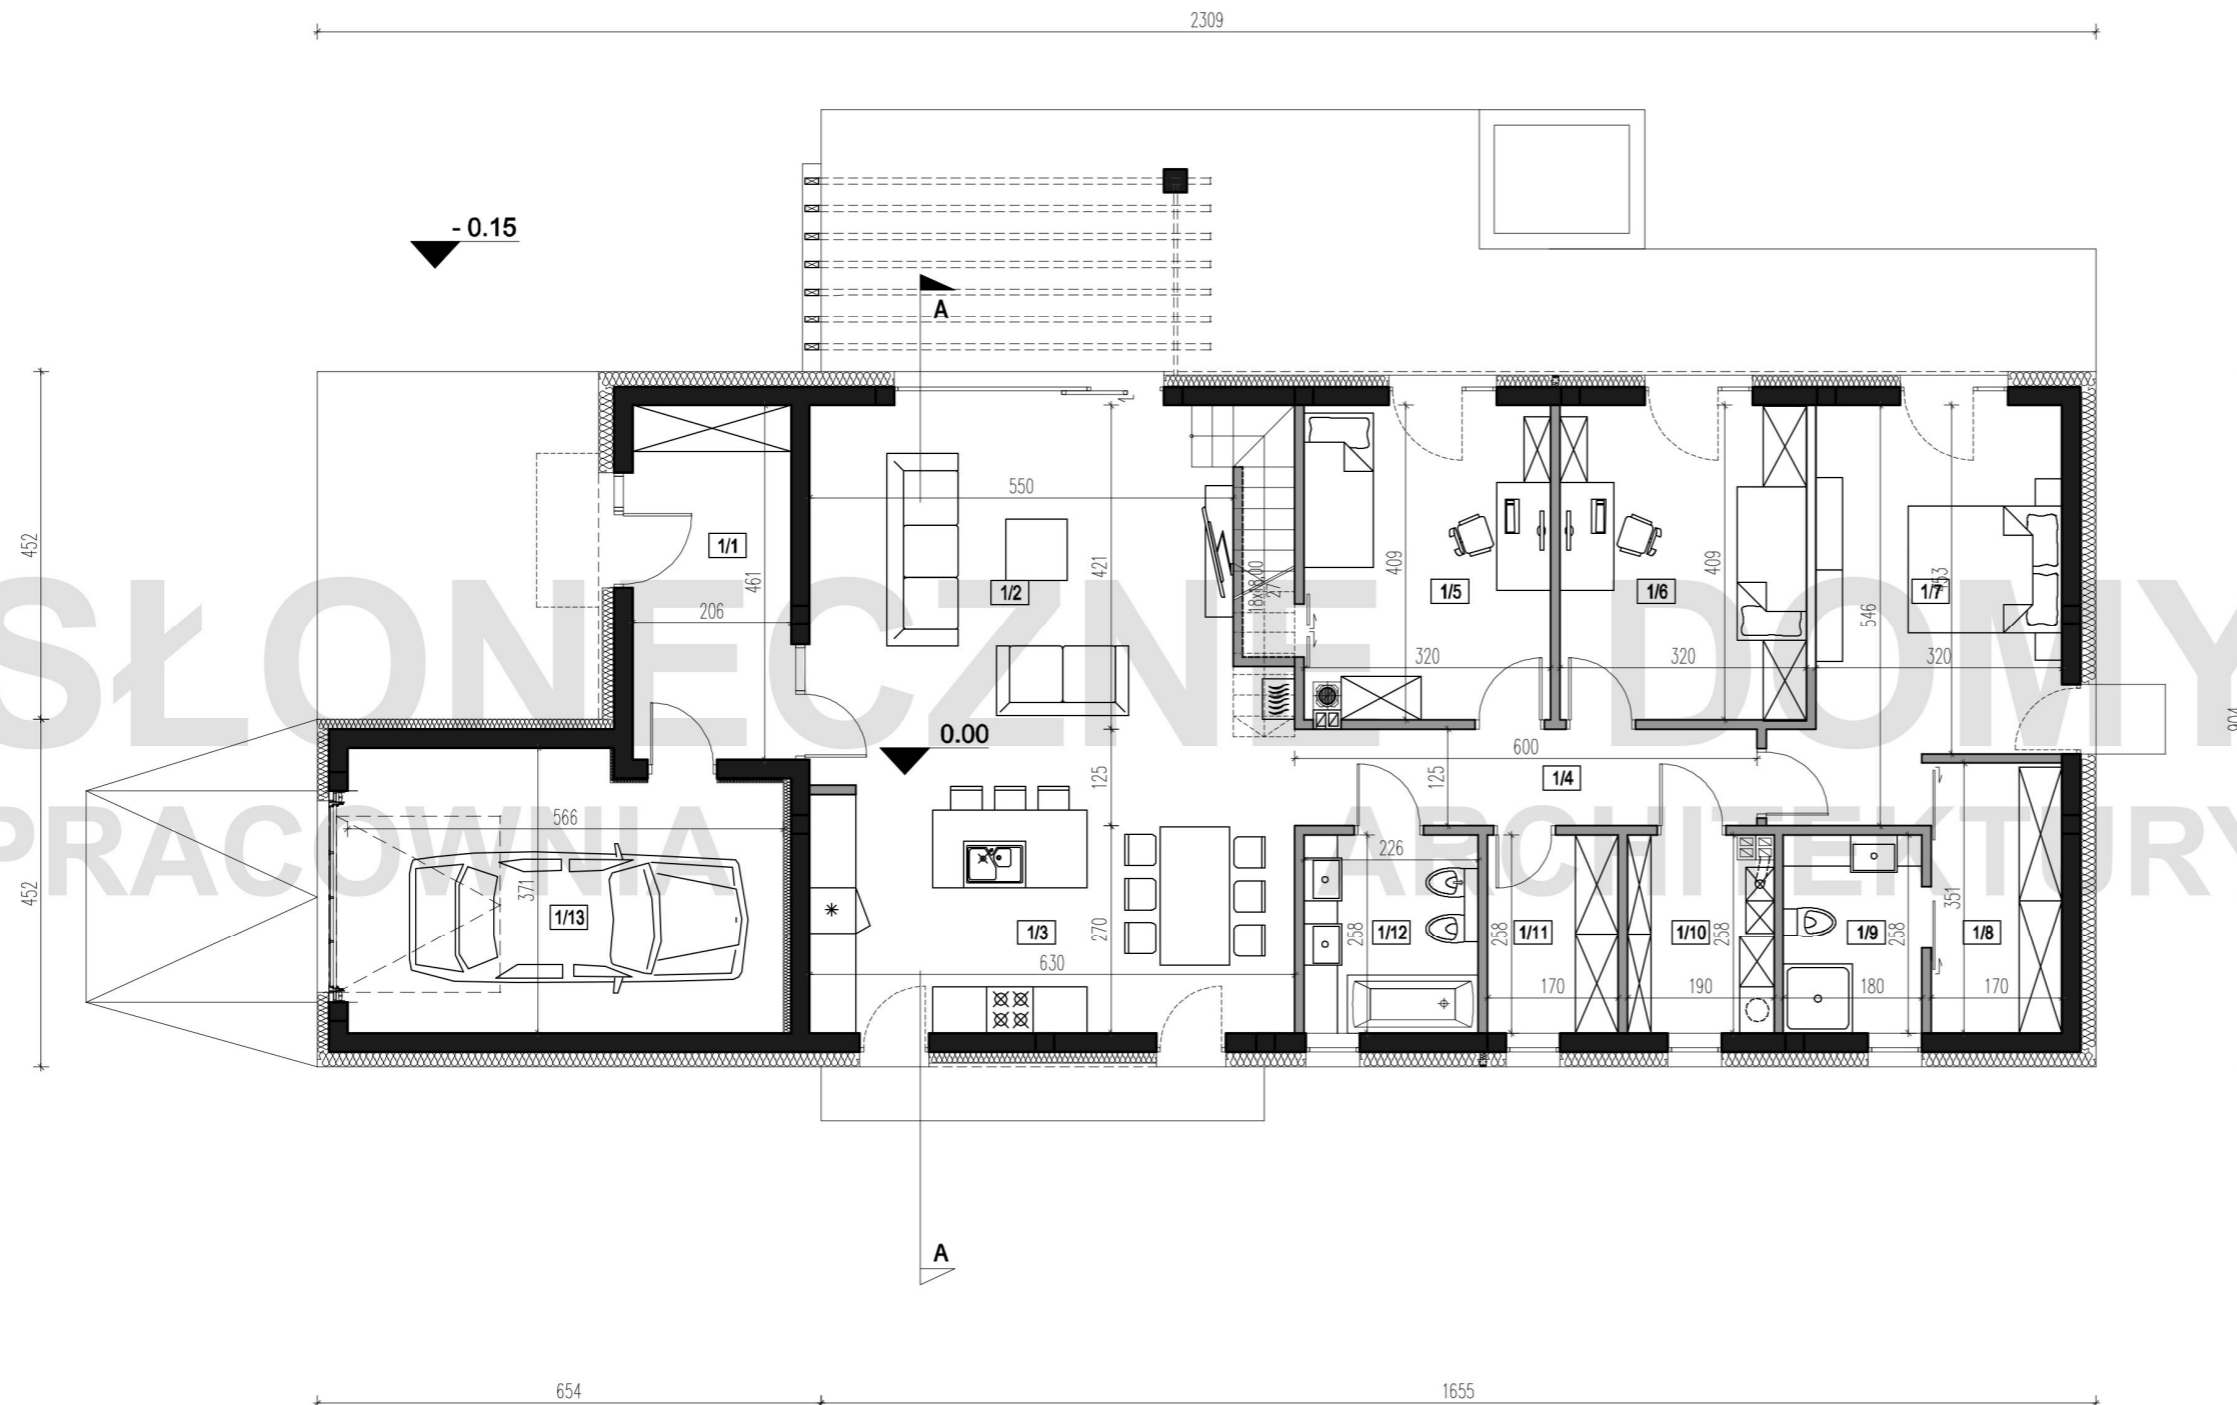

**ZESTAWIENIE POMIESZCZEŃ  
PARTER**

nr pom.	nazwa	pow. użytkowa
1/1	WIATROŁAP	9.50m <sup>2</sup>
1/2	POKÓJ DZIENNY	30.93m <sup>2</sup>
1/3	KUCHNIA + JADALNIA	17.25m <sup>2</sup>
1/4	KORYTARZ	7.50m <sup>2</sup>
1/5	POKÓJ	13.09m <sup>2</sup>
1/6	POKÓJ	13.09m <sup>2</sup>
1/7	POKÓJ	16.57m <sup>2</sup>
1/8	GARDEROBA	5.96m <sup>2</sup>
1/9	ŁAZIENKA	4.64m <sup>2</sup>
1/10	POM. GOSPODARCZE	4.75m <sup>2</sup>
1/11	GARDEROBA	4.38m <sup>2</sup>
1/12	ŁAZIENKA	5.83m <sup>2</sup>
	razem	133.49m <sup>2</sup>
	pow. pomocnicza	
1/13	GARAŻ	19.98m <sup>2</sup>
	razem	153.47m <sup>2</sup>

**ZESTAWIENIE POWIERZCHNI**

POWIERZCHNIA UŻYTKOWA	128.74m <sup>2</sup>
POWIERZCHNIA CAŁKOWITA	249.04m <sup>2</sup>
POWIERZCHNIA ZABUDOWY	192.23m <sup>2</sup>
KUBATURA	623.13m <sup>3</sup>

- ŚCIANY KONSTRUKCYJNE
- ŚCIANY DZIAŁOWE

Przedstawione dane mogą nieznacznie różnić się od danych prezentowanych w dokumentacji technicznej

**SŁONECZNE DOKUMENTY PRACOWNIA ARCHITEKTURY**  
ul. Wielkopolska 35a  
54-027 Wrocław  
tel. 71 740 50 10


biuro@slonecznedomy.pl  
www.slonecznedomy.pl

**DOM JEDNORODZINNY  
ZADAR B**  
wersja podstawowa

**RZUT PARTERU**

ZESTAWIENIE POMIESZCZEŃ  
PARTER

nr pom.	nazwa	pow. użytkowa	pow. podłóg
2/1	PODDASZE	51.86m <sup>2</sup>	88.17m <sup>2</sup>

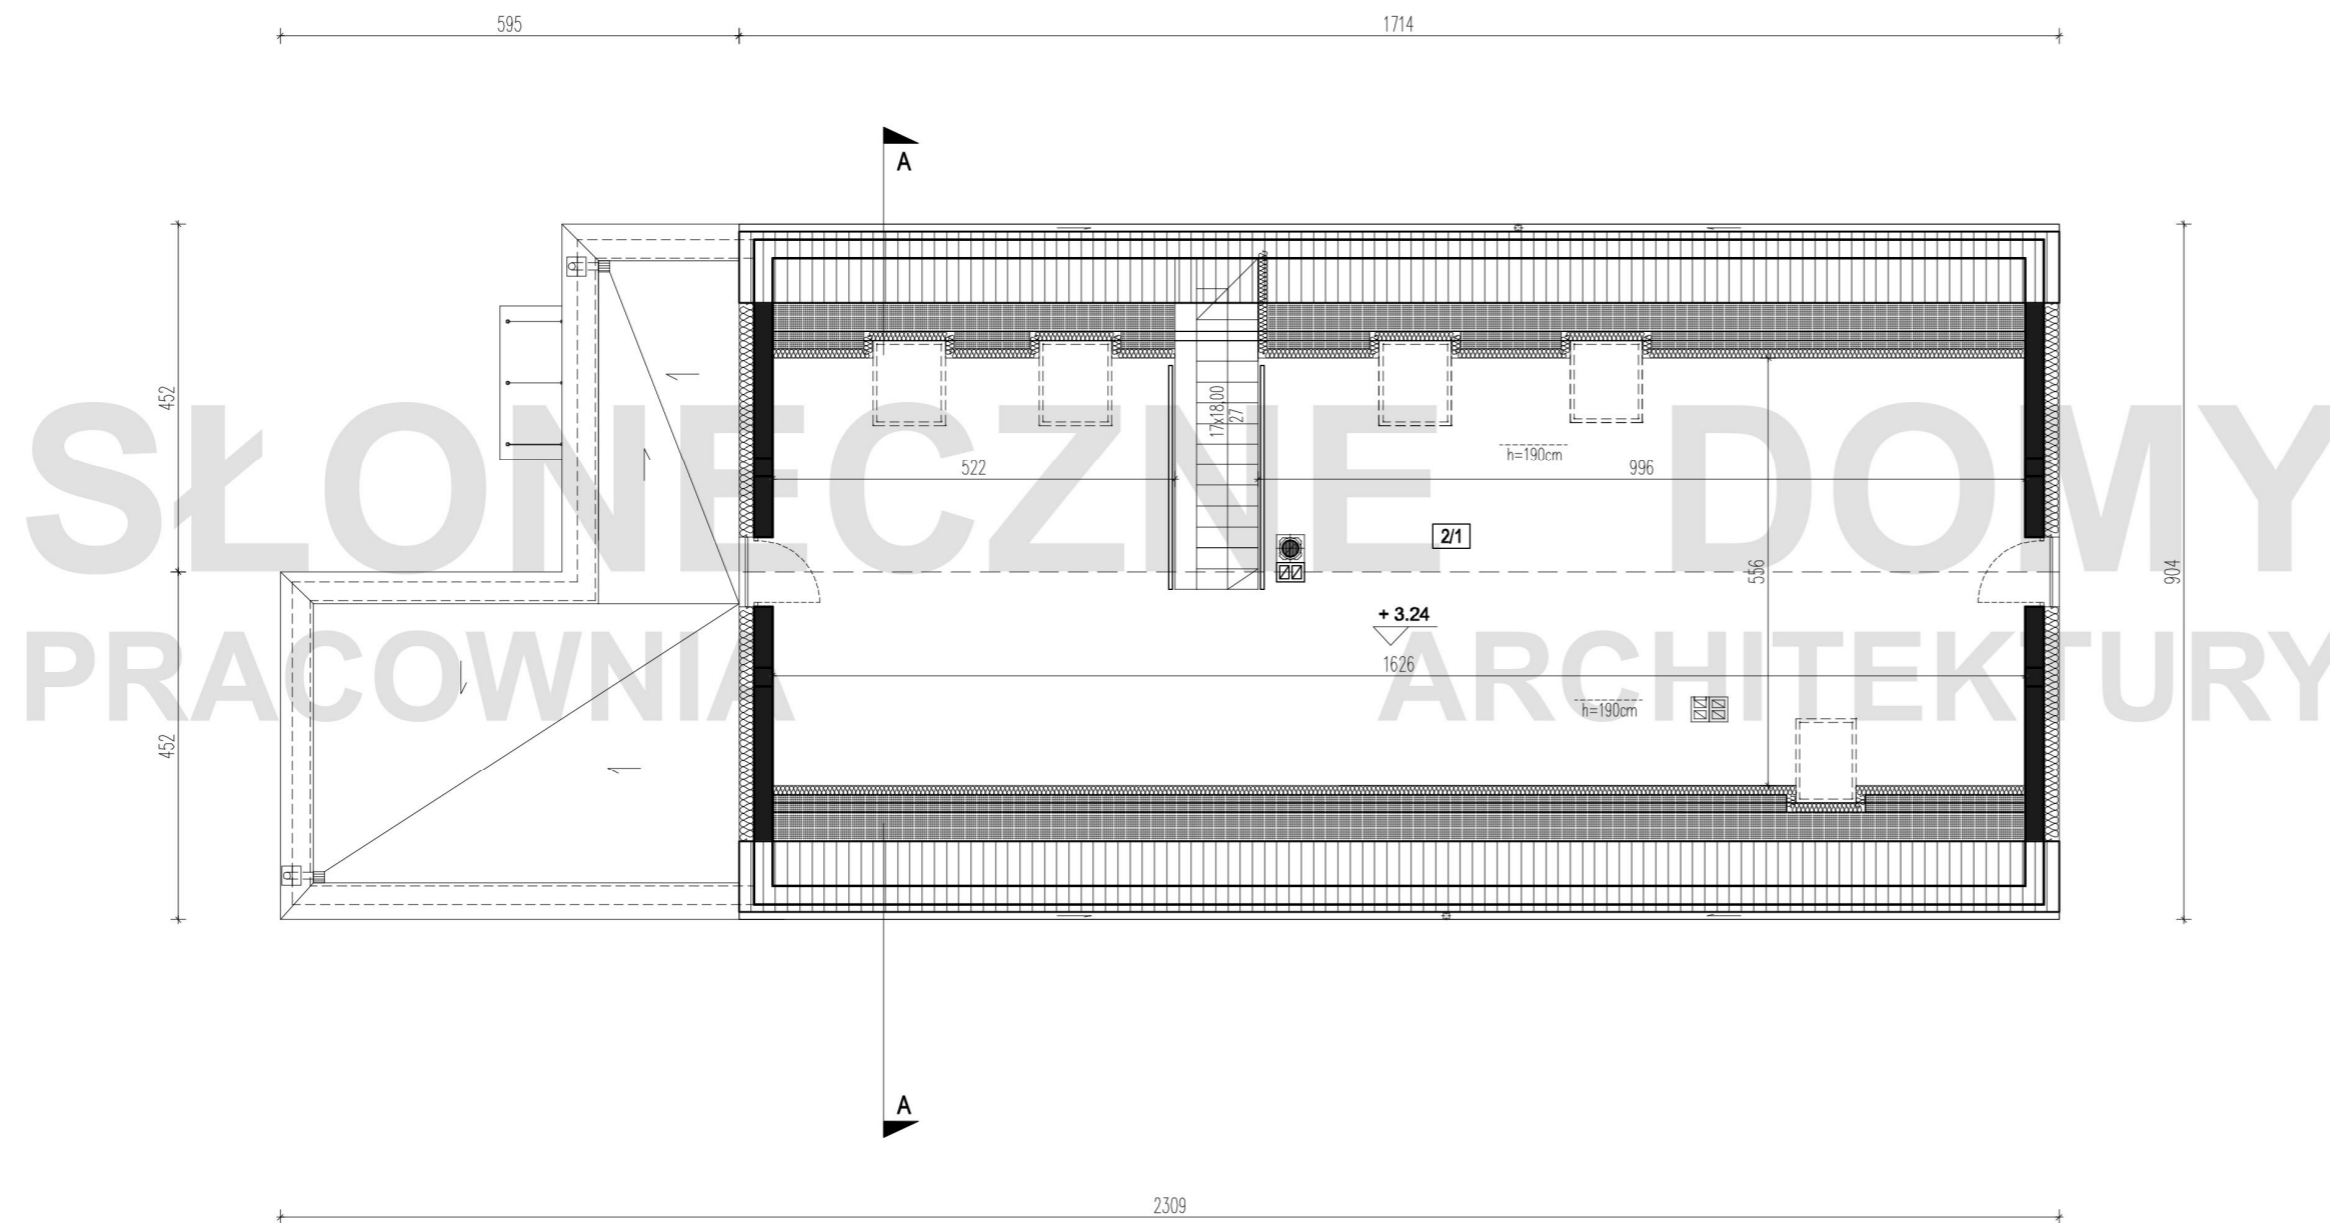

ZESTAWIENIE POWIERZCHNI

POWIERZCHNIA UŻYTKOWA	128.74m <sup>2</sup>
POWIERZCHNIA CAŁKOWITA	249.04m <sup>2</sup>
POWIERZCHNIA ZABUDOWY	192.23m <sup>2</sup>
KUBATURA	623.13m <sup>3</sup>

- ŚCIANY KONSTRUKCYJNE
- ŚCIANY DZIAŁOWE

Przedstawione dane mogą nieznacznie różnić się od danych prezentowanych w dokumentacji technicznej


SŁONECZNE DOMY PRACOWNIA ARCHITEKTURY  
ul. Wielkopolska 35a  
54-027 Wrocław  
tel. 71 740 50 10

biuro@slonecznedomy.pl  
www.slonecznedomy.pl

DOM JEDNORODZINNY  
ZADAR B  
wersja podstawowa

RZUT PARTERU



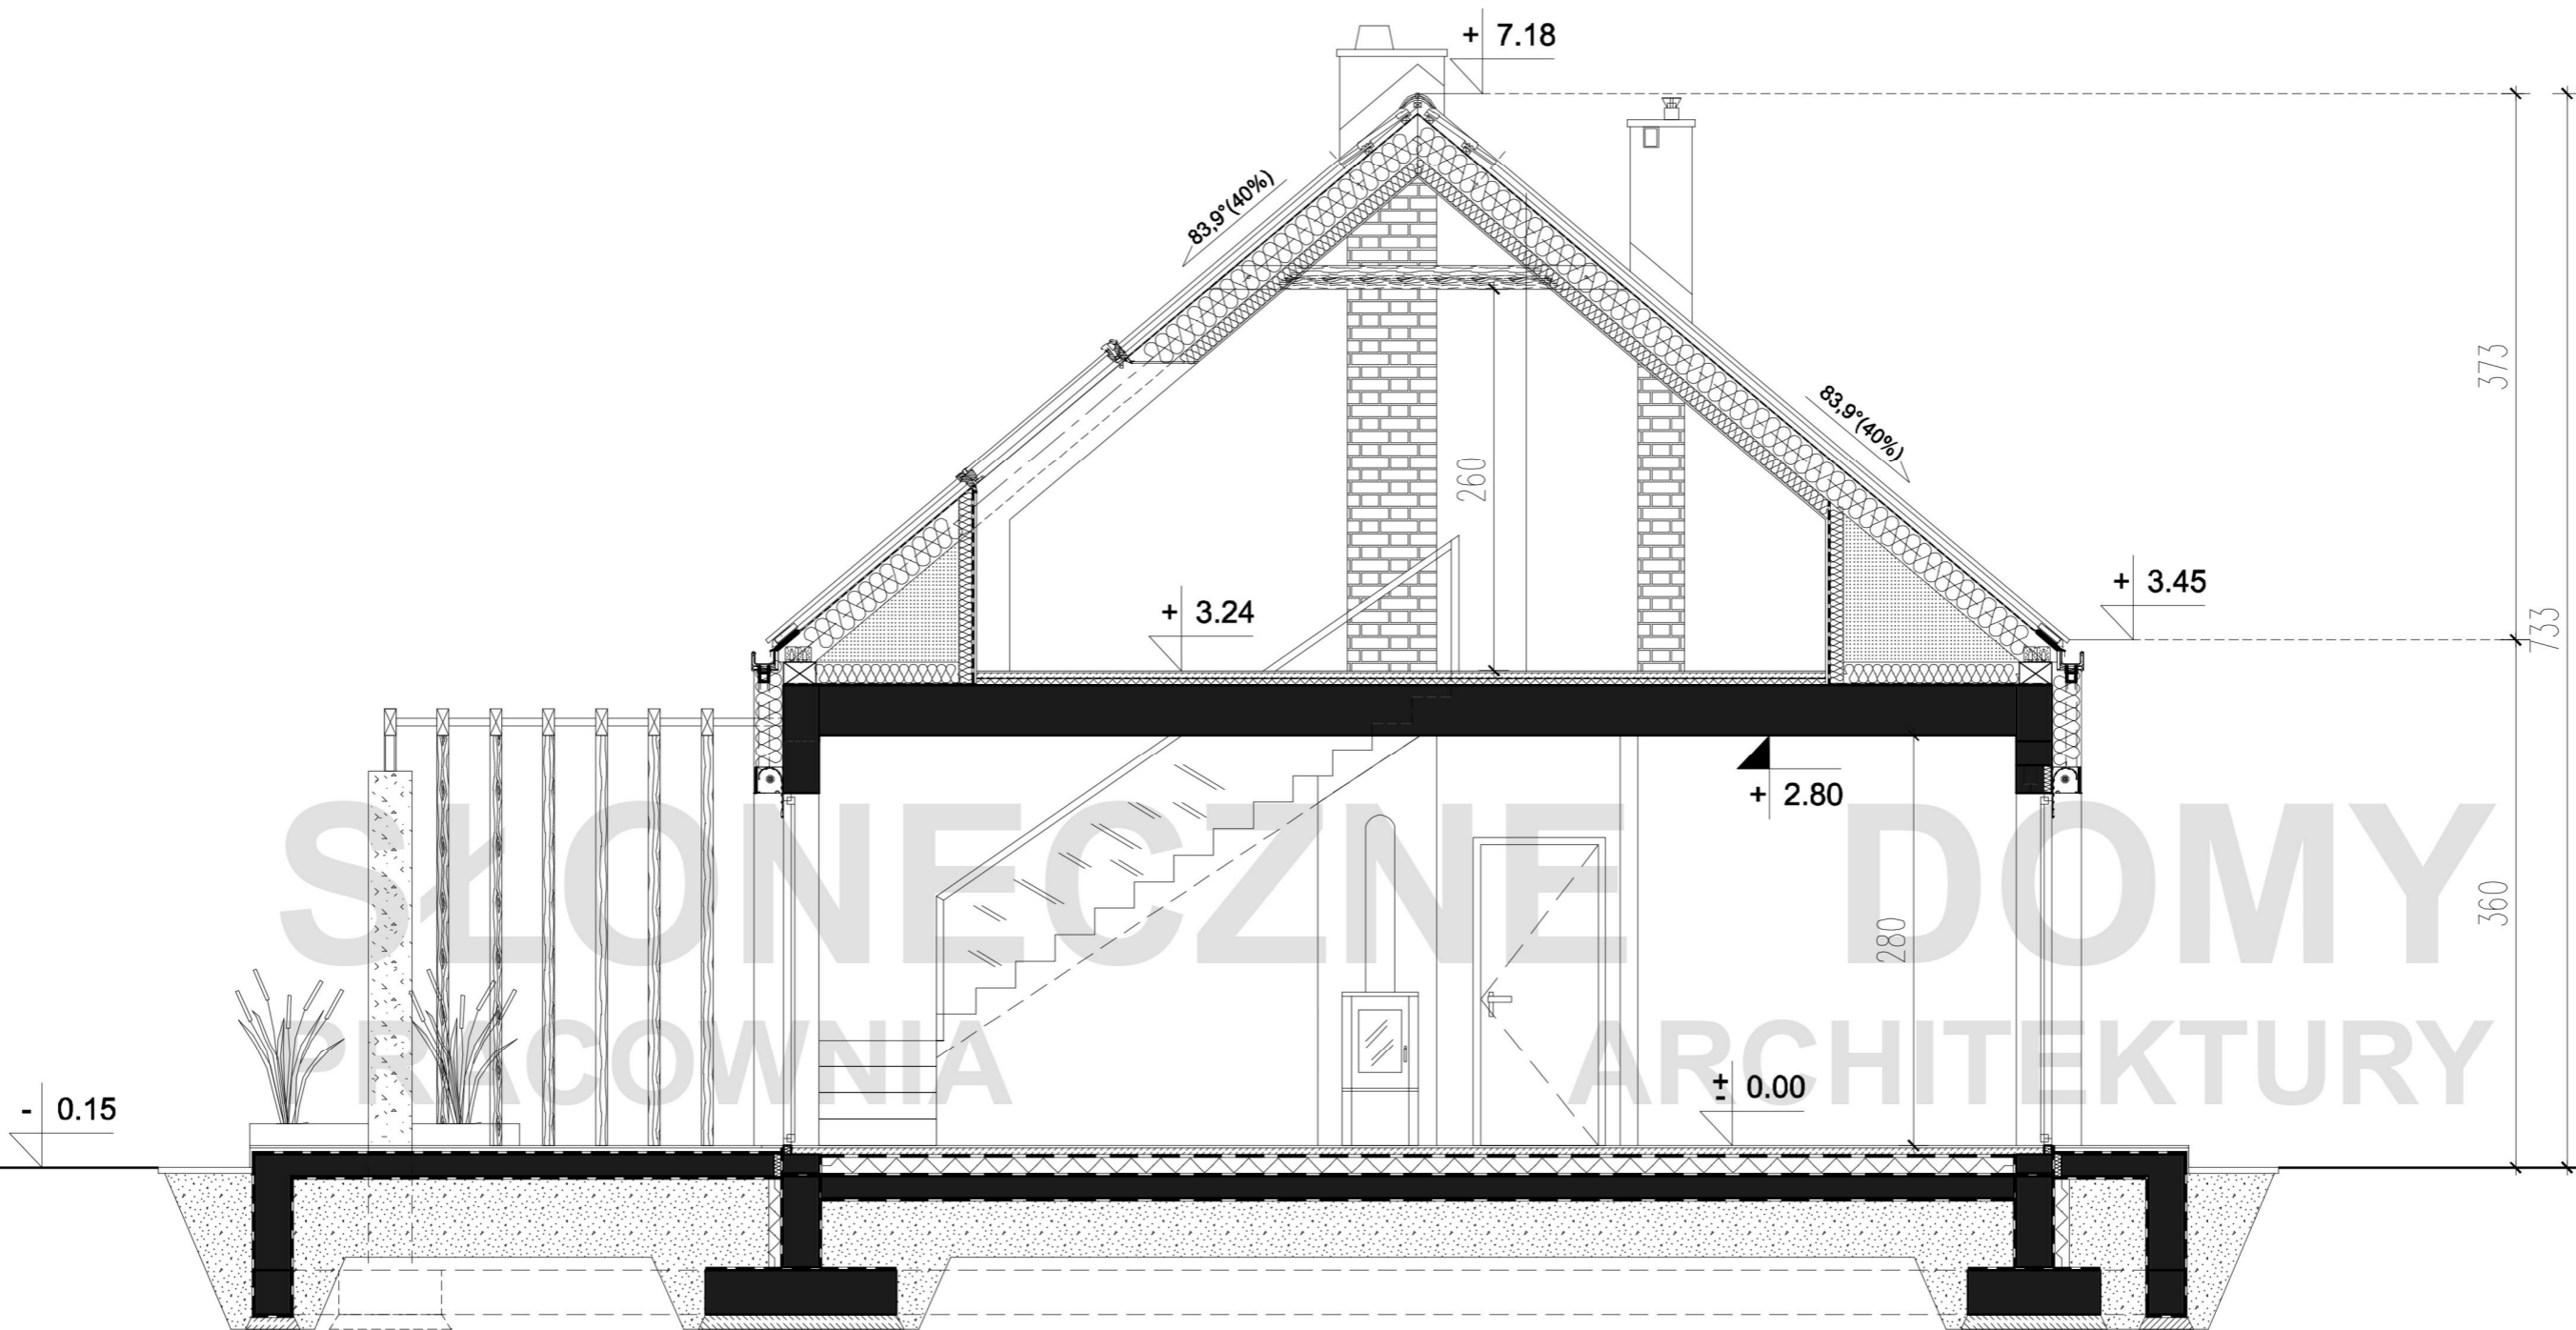

SŁONECZNE DOMY  
PRACOWNIA ARCHITEKTURY

ZESTAWIENIE POWIERZCHNI

POWIERZCHNIA UŻYTKOWA	128.74m <sup>2</sup>
POWIERZCHNIA CAŁKOWITA	249.04m <sup>2</sup>
POWIERZCHNIA ZABUDOWY	192.23m <sup>2</sup>
KUBATURA	623.13m <sup>3</sup>

- ŚCIANY KONSTRUKCYJNE
- ŚCIANY DZIAŁOWE



Przedstawione dane mogą nieznacznie różnić się od danych prezentowanych w dokumentacji technicznej

SŁONECZNE DOMY PRACOWNIA ARCHITEKTURY  
ul. Wielkopolska 35a  
54-027 Wrocław  
tel. 71 740 50 10  
  
biuro@slonecznedomy.pl  
www.slonecznedomy.pl

DOM JEDNORODZINNY  
ZADAR B  
wersja podstawowa

PRZEKRÓJ A-A

Prezentowany rysunek jest własnością Pracowni Projektowej "Słoneczne Domy" i podlega ochronie na podstawie ustawy o prawie autorskim i prawach pokrewnych, kopiowanie, wykorzystywanie dla celów komercyjnych, dokonywanie opracowań przy użyciu jakichkolwiek nośników (papierowych, cyfrowych etc.) całości lub części powyższych rysunków bez uprzedniego uzyskania zgody na piśmie jest zabronione.